



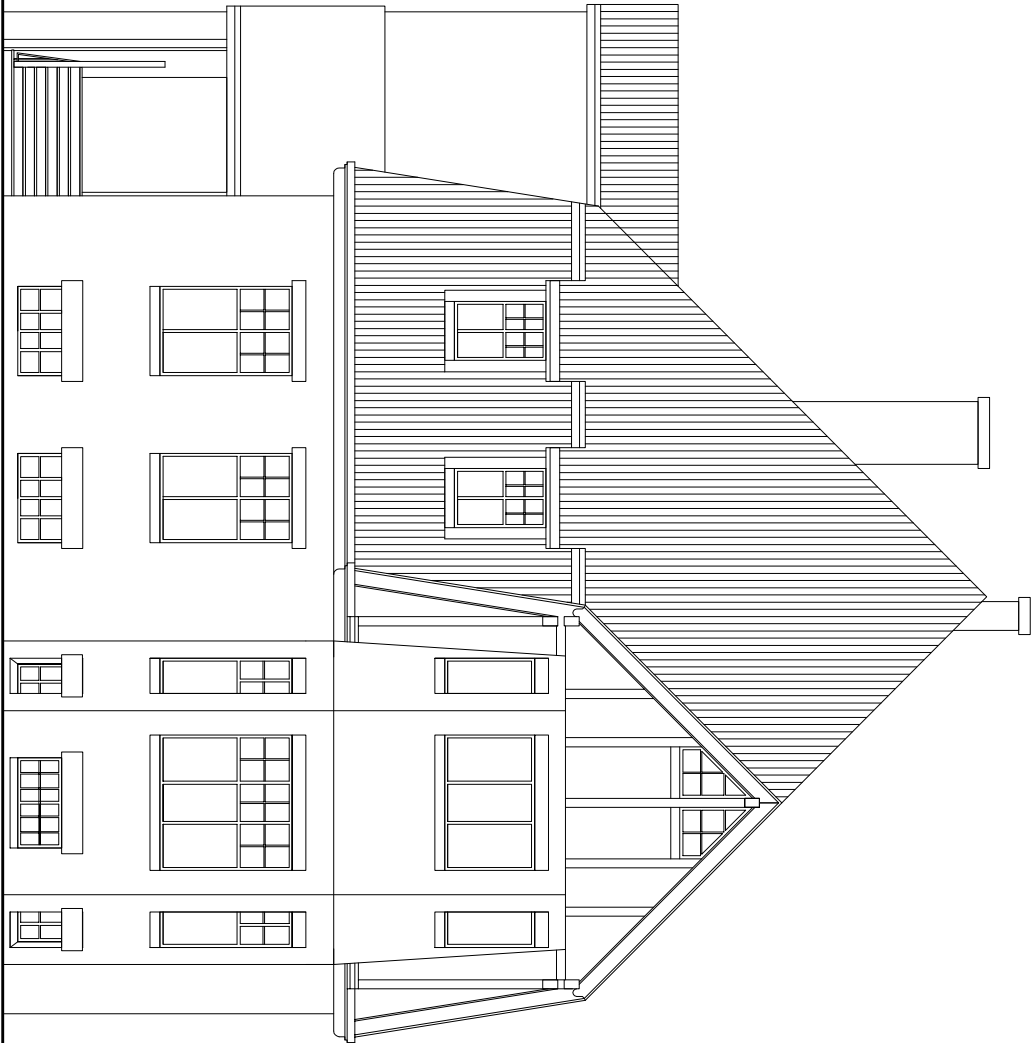

ELEWACJA ZACHODNIA SKALA 1:100

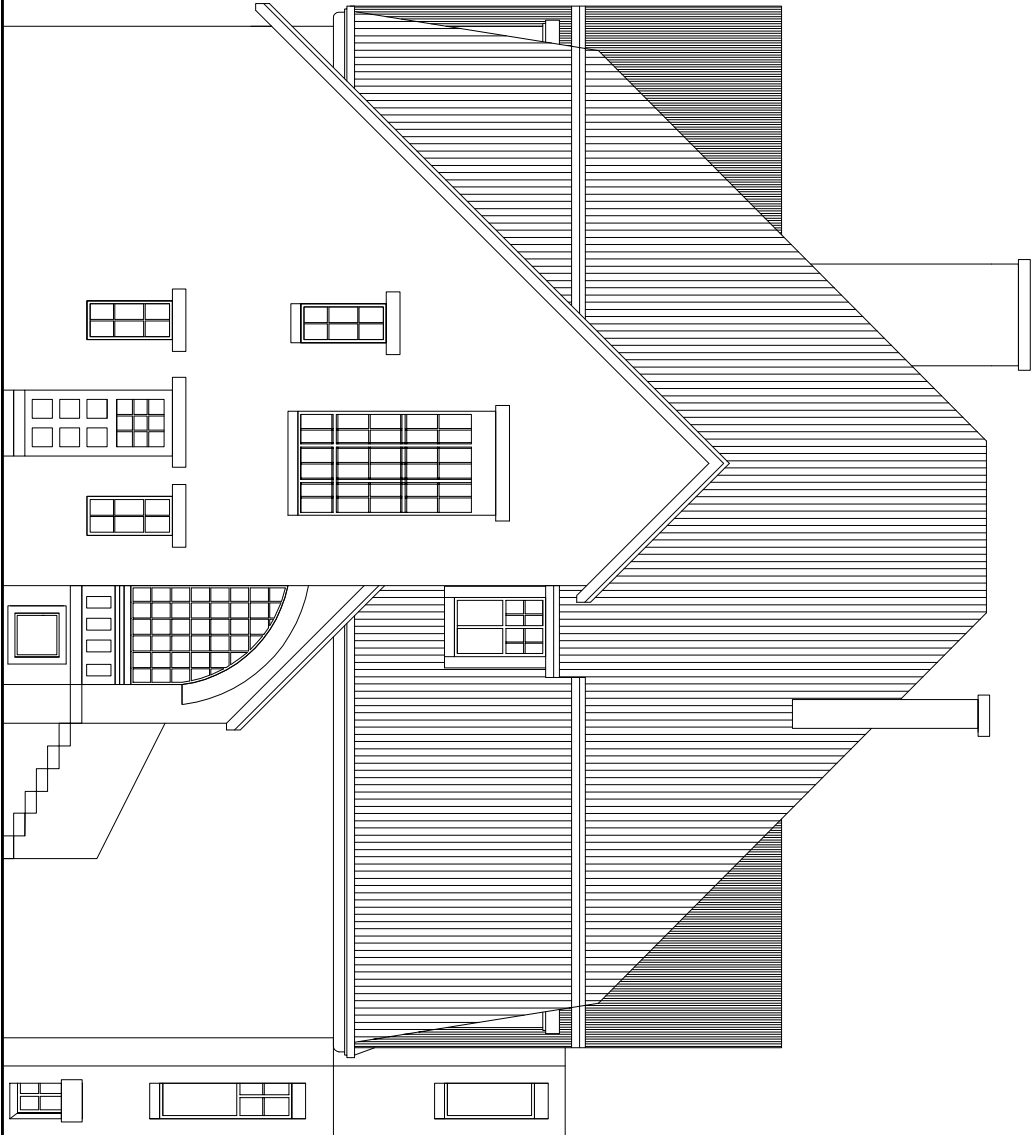

ELEWACJA PÓŁNOCNA SKALA 1:100

Investor / Client

Wrocławskie Centrum Badań EIT + Sp. z o.o.
ul. Siabkowska 147/149
54-066 Wrocław

Projektant/Executive Architect

CREOPROJECT
ul.Biskupa Tomasza 111/9, 50-221 Wrocław
tel+fax (071) 7181618, tel. 605676214

Tenaga Studio

KONCEPCJA ARCHITEKTONICZNO-URBANISTYCZNA
DLA ZADANIA POD NAZWĄ:
"MIEJSCE SPOTKAN EIT+"

NA TERENIE WROCŁAWSKIEGO CENTRUM BADAŃ EIT+
PRZY ULICY STABŁOWICKIEJ 147/149, 54-066 Wrocław
Działka nr: 1/7, am-30, obręb Prace Odzainskie

Architekt / Designer

Projektant/Designer
Bartosz Żmuda

Beata Pawelec

Instalacje zewnętrzne
projektowanie i wykonanie

Paweł Blika

477101DUW

Konstrukcja
Projektant/Designer

Radosław Tarko

130100S04

Instalacje elektryczne
Projektant/Designer

Paweł Bielecki

111100S08

Projekt/Project

BUDYNEK 31 - ELEWACJE ZACHODNIA, POŁNOCNA

Data / Date 15.11.2010

Skala/Scale 1:100

Przeznaczenie /

INWENTARYZACJA

Strona / Sheet

Field

Numer projektu / Drawing Number

Architektura

A014

-