



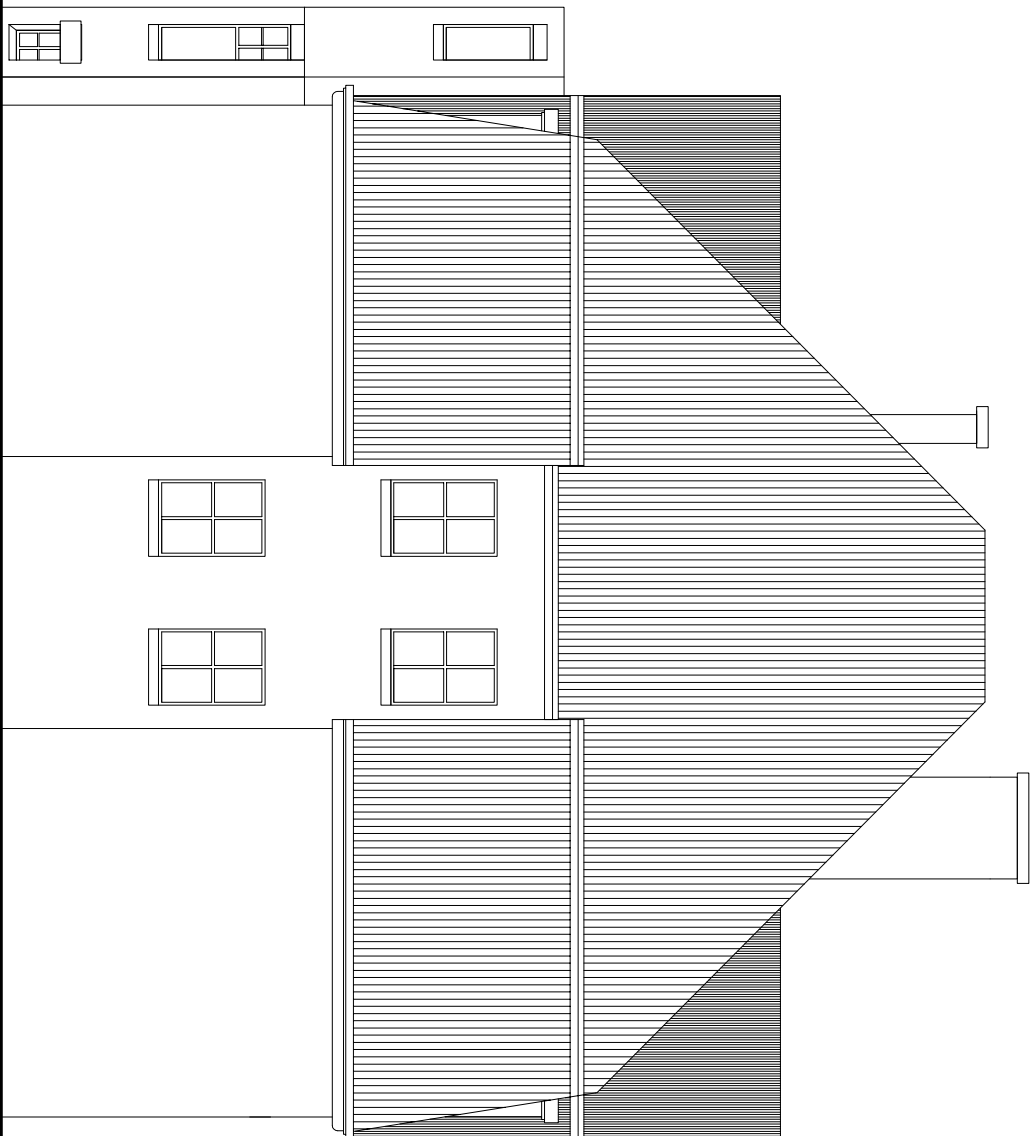

ELEWACJA POŁUDNIOWA SKALA 1:100

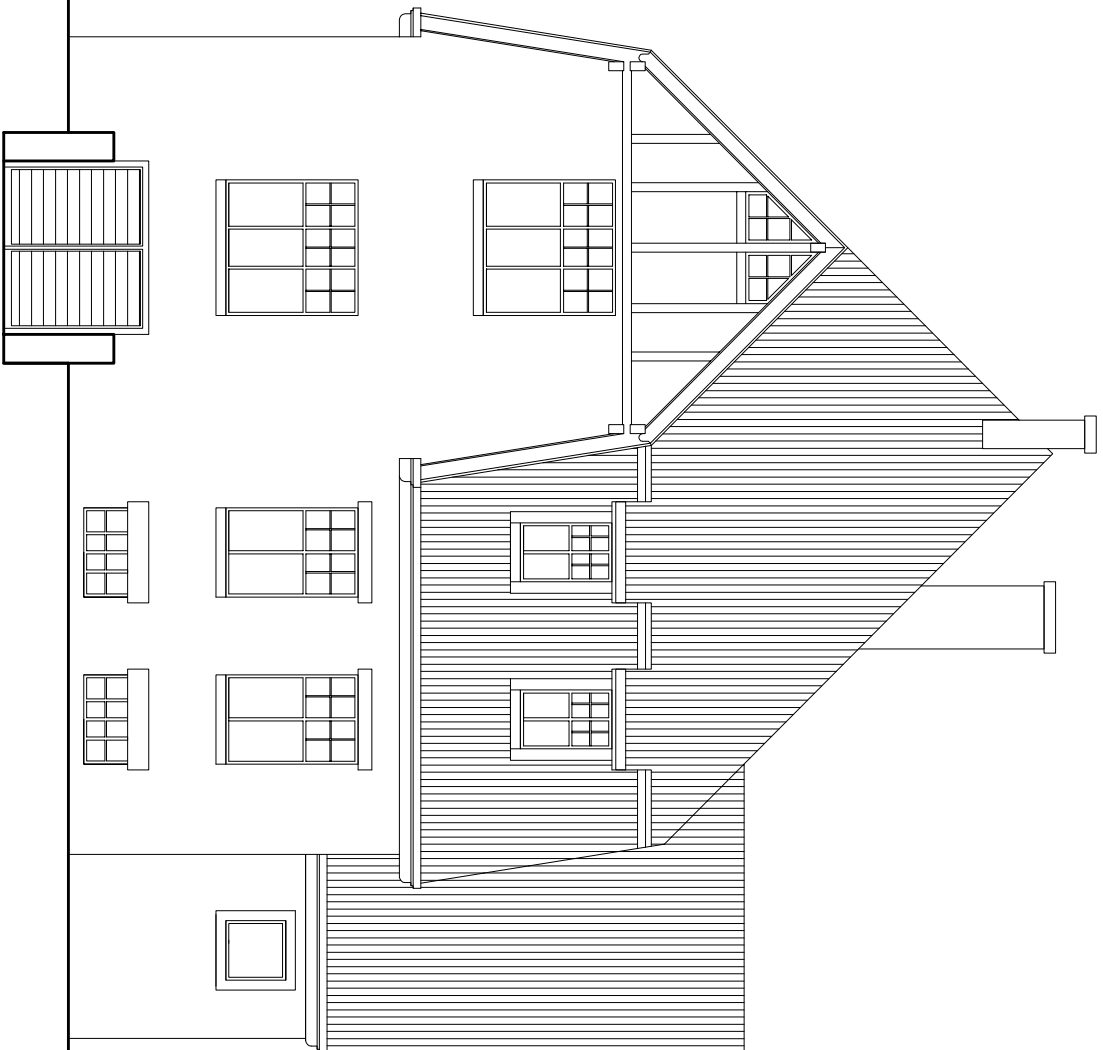

ELEWACJA WSCHODNIA SKALA 1:100

Investor / Klient		Wrocławskie Centrum Badań ET i Sp. z o.o. ul. Ślabkowska 147/149 54-066 Wrocław	
Program / Executive Architect		 CREO PROJEKT ul. Biskupa Tomaszka 11/9, 50-221 Wrocław tel/fax (071) 7161618, tel. 605676214	
Tytuł / Subject		KONCEPCJA ARCHITEKTONICZNO-URBANISTYCZNA DLA ZADANIA POD NAZWĄ: "MIEJSCE SPOTKANIEI+" NA TERENIE WROCŁAWSKIEGO CENTRUM BADAŃ ET+ PRZY ULICY STARÓWICKIEJ, 147/149, 54-066 Wrocław Działka nr 1/7, am.30, obopł. Przeds. Orzecznicze	
Architektura / Designer	Barborz Zmuda	16/04/2004	
Beata Pawelec		4/7/2010	
Instalacje, systemy projektowania / Designer	Radosław Talko	12/06/2004	
Instalacje elektryczne projektowania / Designer	Paweł Bielecki	11/10/2008	
Projekt / Project	BIUDNEK 31 - ELEWACJE WSCHODNIA, POŁUDNIOWA	Sheet / Sheet	1:100
Data / Date	15.11.2010		
Przeznaczony / Purpose	INWENTARYZACJA		
Brutto Field	Netto Drawing Number	Number of sheets	Realiz. Realization
ARCHITEKTURA		A015	