



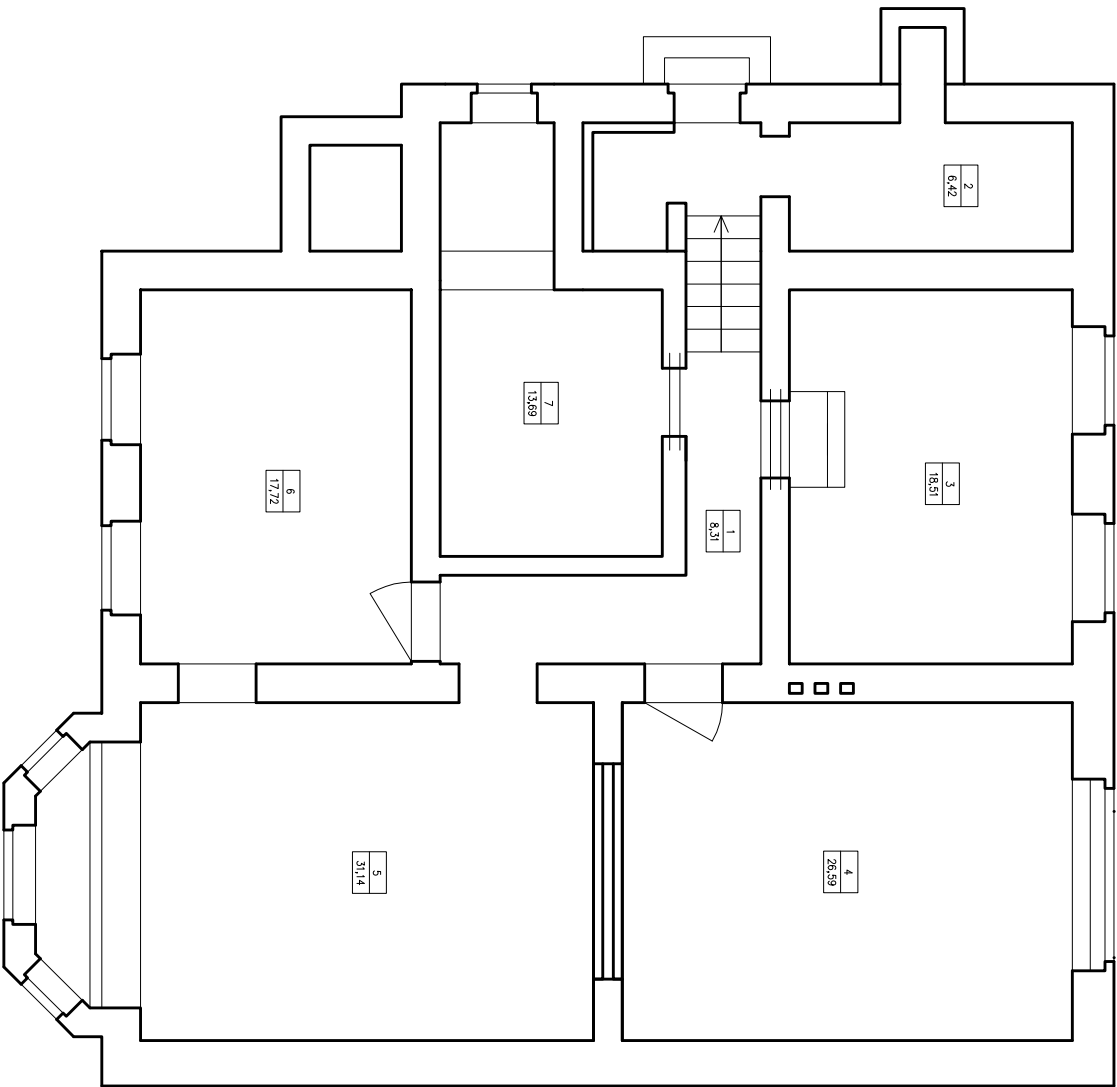

PIWNICA SKALA 1:100

PIWNICA	
NR	NAZWA POMIESZCZENIA
1	KORYTARZ
2	POMIESZCZENIE 1
3	POMIESZCZENIE 2
4	POMIESZCZENIE 3
5	POMIESZCZENIE 4
6	POMIESZCZENIE 5
7	POMIESZCZENIE 6
SUMA	
POW.	
8,31 m2	
6,42 m2	
18,51 m2	
26,59 m2	
31,14 m2	
17,72 m2	
13,69 m2	
122,38 m2	

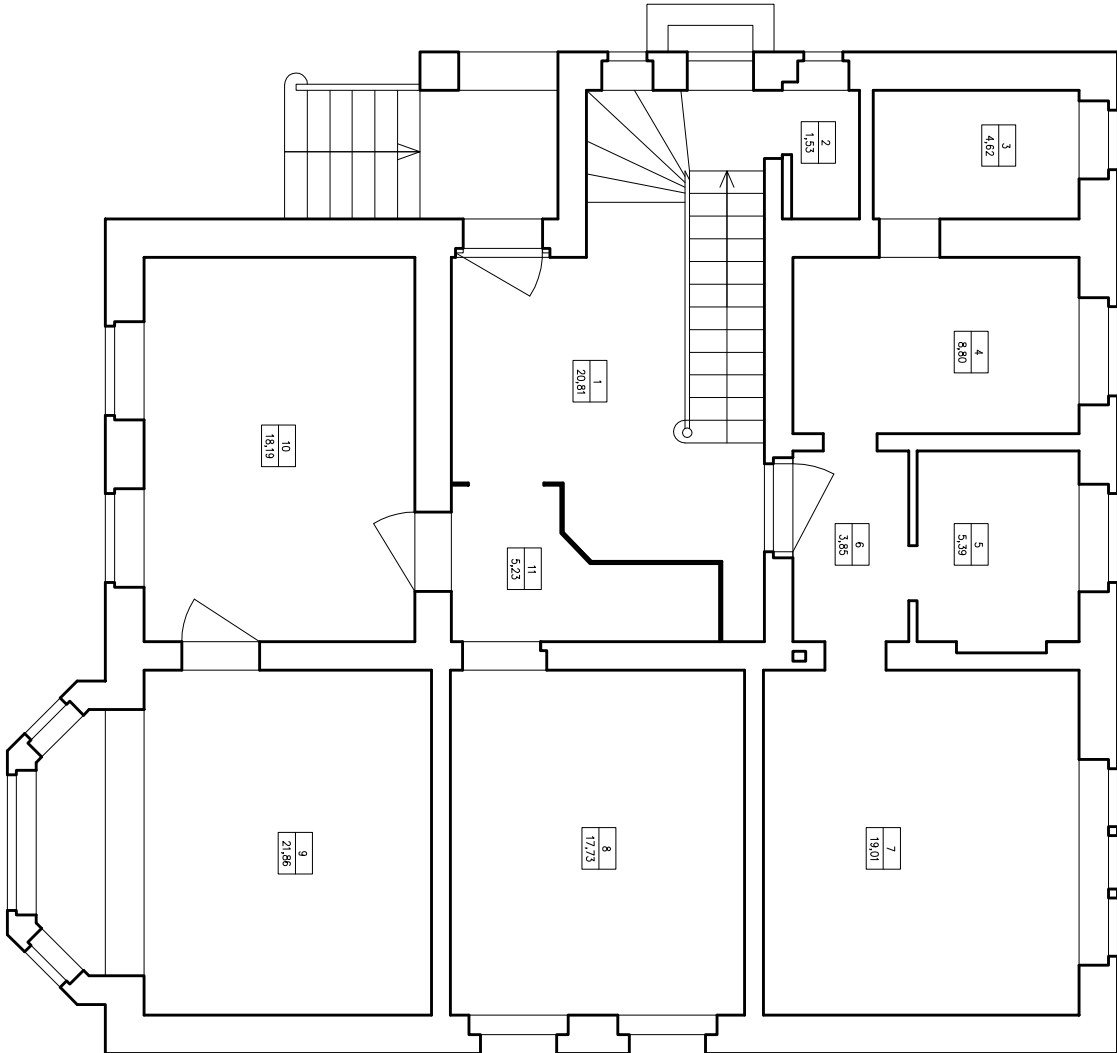

PARTER SKALA 1:100

PARTER	
NR	NAZWA POMIESZCZENIA
1	HALL
2	WC
3	ŁAZIENKA
4	KUCHNIA
5	POKOJ
6	KORYTARZ
7	POKOJ
8	POKOJ
9	POKOJ
10	KUCHNIA
11	KORYTARZ
SUMA	
POW.	
20,81 m2	
1,53 m2	
4,62 m2	
8,80 m2	
5,39 m2	
3,85 m2	
19,01 m2	
17,73 m2	
21,86 m2	
18,19 m2	
5,23 m2	
127,02 m2	

Inwestor / Client			
Wrocławskie Centrum Badań EIT + Sp. z o.o. ul. Szabłowska 147/149 54-066 Wrocław			
Projektant/Executive Architect			
CREOPROJECT ul.Biskupa Tomaszka 111/9, 50-221 Wrocław tel+fax (071) 7181618, tel. 605676214			
Temat/Subject			
KONCEPCJA ARCHYTEKTONICZNO-URBANISTYCZNA DLA ZADANIA POD NAZWĄ: "MIEJSCE SPOTKAN EIT+" NA TERENIE WROCŁAWSKIEGO CENTRUM BADAŃ EIT+ PRZY ULICY SZABŁOWSKIEJ, 147/149, 54-066 Wrocław Działka nr: 1/7, am-30, obręb Prąche Odrzańskie			
Wykonawca/Designer			
Bartosz Żmuda		1504/DOA	
Instalacja architektury wnętrz/Interior Architecture			
Paweł Pawelec		477/10/DWJ	
Kosztorys/Designer			
Radosław Tarko		130/DOŚ/04	
Instalacja elektryczna/Designer			
Paweł Bielecki		111/DOŚ/08	
Projekt/Project			
BUDYNEK 31 - RZUTY PIWNICA, PARTER		Skala/Scale 1:100	
Data / Date 15.11.2010			
Przeznaczenie/ Purpose			
INWENTARYZACJA		Numer rysunku/ Drawing Number	
ARCHITEKTURA		A016	
		-	