



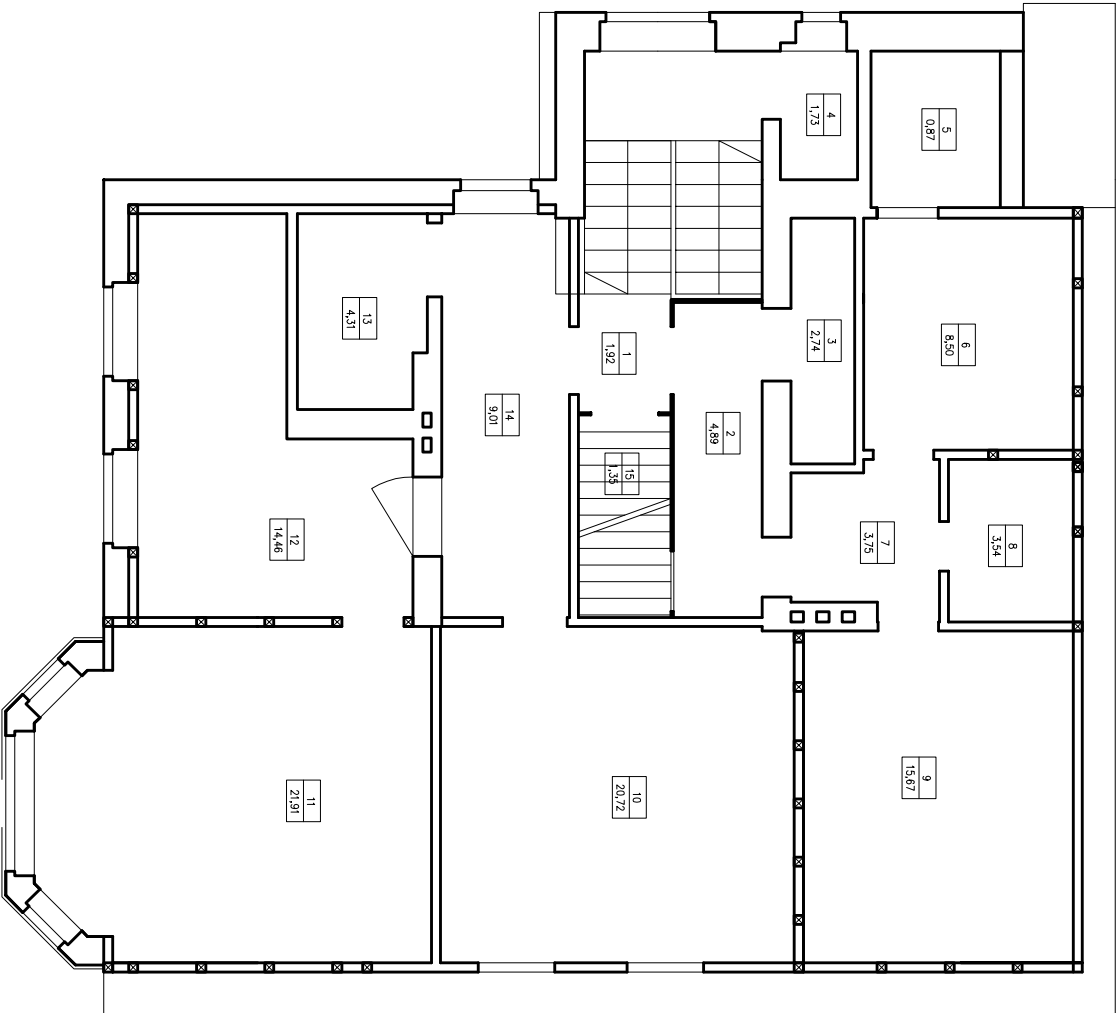

1 PIĘTRO SKALA 1:100

1 PIĘTRO	
NR	NAMEN OF ROOMS
1	KL. SCHODOWA
2	KORYTARZ
3	ŁAZIENKA
4	POM. PORZĄDKOWE
5	STRYCH
6	POKÓJ
7	KORYTARZ
8	KUCHNIA
9	POKÓJ
10	POKÓJ
11	POKÓJ
12	KUCHNIA
13	ŁAZIENKA
14	KORYTARZ
15	KL. SCHODOWA
SUMA	

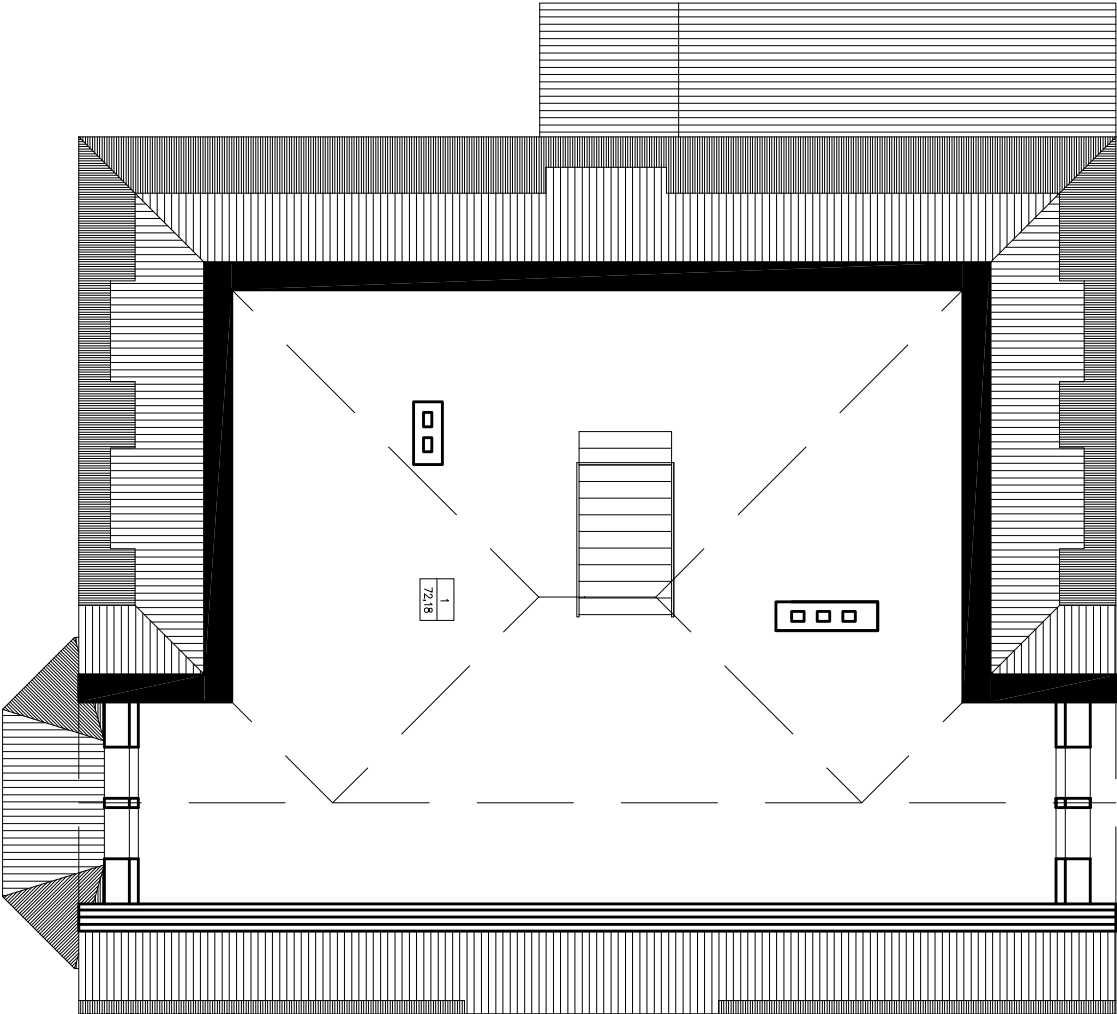

PODDASZE SKALA 1:100

PODDASZE	
NR	NAMEN OF ROOMS
1	POMIESZCZENIE 1
SUMA	

Investor / Client			
Wrocławskie Centrum Badań EIT + Sp. z o.o. ul. Ślabkowska 147/149 54-066 Wrocław			
Projektant/Executive Architect			
CREOPROJECT ul.Biskupa Tomasza 111/9, 50-221 Wrocław tel+fax (071) 7181618, tel. 605676214			
Temat/Subject			
KONCEPCJA ARCHITEKTONICZNO-URBANISTYCZNA DLA ZADANIA POD NAZWĄ: "MIEJSCE SPOTKAN EIT+" NA TERENIE WROCŁAWSKIEGO CENTRUM BADAŃ EIT+ PRZY ULICY ŚLABKOWSKIEJ 147/149, 54-066 Wrocław Działka nr: 1/7, am-30, obręb Prąche Odrzańskie			
Wykonawca/Designer			
Bartosz Żmuda		1504/DOA	
Instalacja architektura			
Paweł Blika		477/10DUW	
Kosztorys/Designer			
Radosław Tarko		130/DOŚ/04	
Instalacja elektryczna			
Paweł Bielecki		111/DOŚ/08	
Projekt/Project			
BUDYNEK 31 - RZUTY 1 PIĘTRO, PODDASZE		Skala/Scale 1:100	
Data / Date 15.11.2010			
Przeznaczenie/			
INWENTARYZACJA		Skala/Scale 1:100	
Dziś		Numer projektu	
Field		Drawing Number	
ARCHITEKTURA		A017	
		-	