


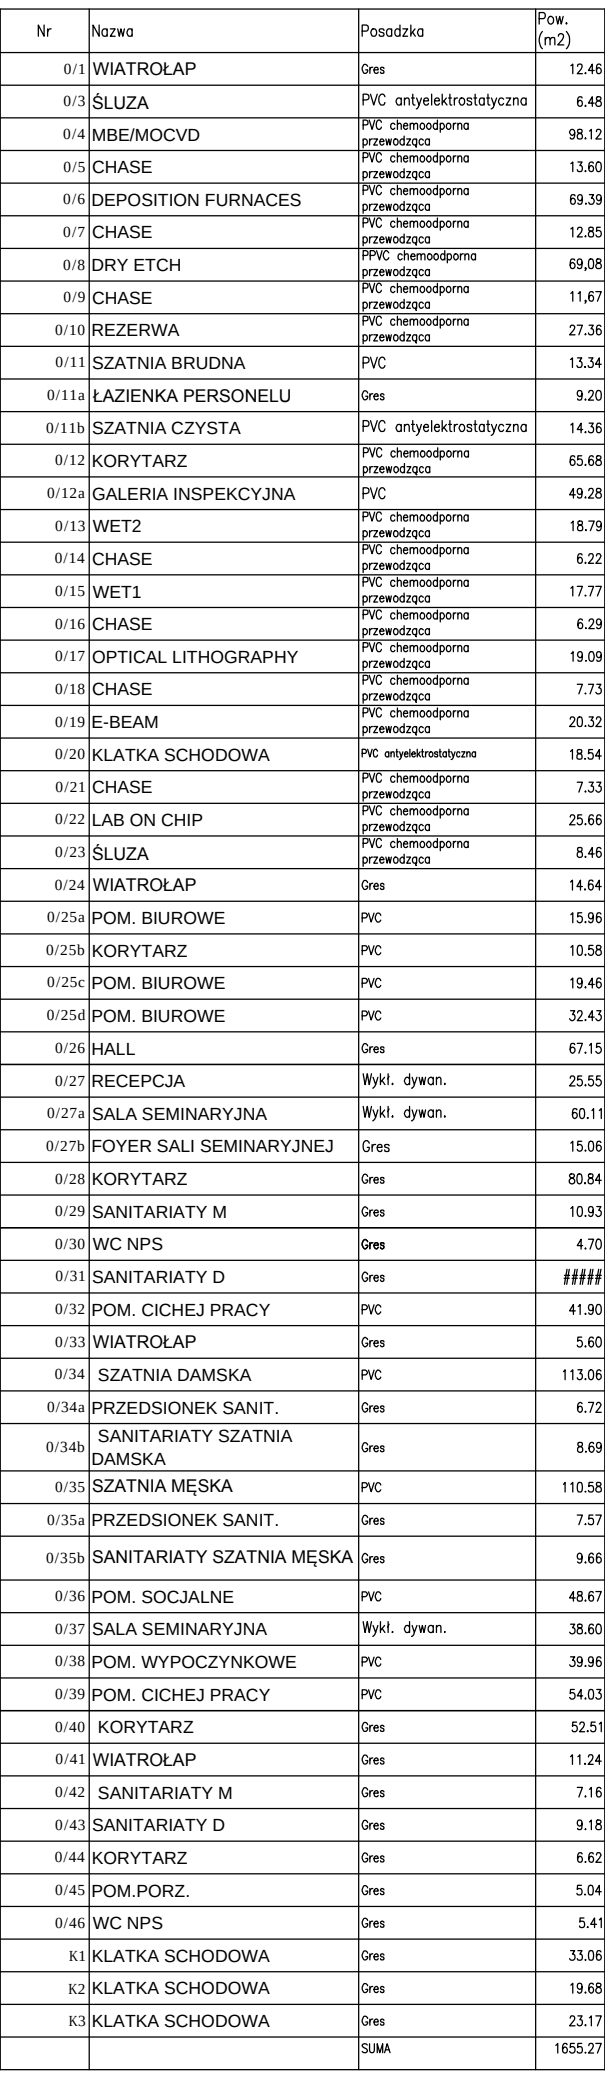

3.	15.12.2014	• pomieszczenie 0/4 do oddania instalacji azotan (7.0) i amoniaku (6.4) • uzupełnienie detektorów SiH ₄ oraz BCl ₃ i SiH ₄ realizowaną poprzez detekcję HCl
2.	13.10.2014	• uaktualnienie systemu detekcji gazów palnych, wybuchowych i toksycznych
1.	05.09.2014	• sala 0/15 dodano punkty poboru 0/1 i Sf ₆ • sala 0/4, 0/6, 0/8, 0/10, 0/13, 0/15, 0/17, 0/19, 0/22 dodano punkty poboru • zaprogramowano ręcznicę do 6 punktów poboru • dodano instalację • sala 0/4 dodano punkty poboru LUH • dodano detektor gazu nad sufitem podłożnym w sieniach 0/4, 0/5, 0/6 • detektor Sf ₆ zaprogramowano poprzez detekcję zawartości tlenu
REW.	DATA	OPIS ZMIAN

INWESTOR				Wrocławskie Centrum Badań EIT+ Sp. z o.o. 54-066 Wrocław, ul. Stabłowicka 147	
GENERALNY WYKONAWCA					
		PB Inter-System S.A. 50-203 Wrocław, Ul. Dmowskiego 17b			
JEDNOSTKA PROJEKTOWA					
		BERMED sp z o.o. 53-009 Wrocław, ul Ożywna 51			
GŁÓWNY PROJEKTANT / NR UP.			PODPIS		
PROJEKTANT / NR UP.			PODPIS		
MGR INŻ. ANDRZEJ KOCHAN 84/76/Wrm					
SPRAWDZAJĄCY / NR UP.			PODPIS		
RYSOWAŁ MGR INŻ. ADAM STREMPISKI			PODPIS		
PRAWA AUTORSKIE ZASTRZEŻONE. NINIEJSZY PROJEKT JEST PRZEDMIOTEM PRAW AUTORSKICH I CHRONIONY JEST AUTORSKIM PRACĄ OSOBISTĄ I AUTORSKIM PRACĄ KREATYWNĄ JAKO TWÓRCY ARCHYTEKTONICZNY, ARCHYTEKTONICZNO-URBANISTYCZNY, URBANISTYCZNY I NA PODSTAWIE USTAWY Z DN. 4.02.1984 R. O PRAWIE AUTORSKIM I PRAWACH POWIĄZANYCH, TEST JEDYNOŚĆ EG. UL. NR 80 Z 2006 R. PZO. 631					
TEMAT / DOKŁAD – ADRES					
BUDOWA DOLNOŚLĄSKIEGO CENTRUM MATERIAŁÓW I BIOMATERIAŁÓW WROCŁAWSKIEGO CENTRUM BADAŃ EIT+ WROCŁAW, UL. STABŁOWICKA 147					
OBJEKT					
BUDYNEK NR 9A					
PODOBIEŃ					
CZEŚĆ KUBATUROWA					
ROZDZIAŁ OPRAĆCOWANIA / STADIUM					
PROJEKT WYKONAWCZY / REVIZJA					
BRANŻA					
GAZY TECHNICZNE					
TYTUŁ RYSUNKU			SKALA		
RZUT PARTERU INSTALACJI GAZÓW			1:100		
LABORATORYJNYCH I SYST. DETEKCJI					
NR EWIDENCYJNY RYSUNKU			REW.		
	PW	IS	GT	.02	
DATA	15.12.2014		NR PORZ. RYS.		PW-IS-GT.02