Sufit podwieszany 60x180cm; krawędź niewidoczna typu SL2; wysokość: 2,40m od posadzki,wysokość sufitu 56,5cm od konstrukcji
Materiał: wełna mineralna formowana na makro, lico z wełnem z włókna szklanego pokrytego bakteriobójczą farbą akustyczną. Kątownik przyścienny schodkowy 20x20x20x20mm. Profil usztywniający płytę bez konieczności podwieszania. Podwieszony wyłącznie przy oprawie liniowej. System C.H.1
Standard nie gorszy niż:..Armstrong Bioguard Acoustic

Sufit podwieszany 120x120cm; panele swobodnie wiszące na ramach grupowych; wysokość: 2,40m od posadzki, wysokość sufitu 56,5cm od konstrukcji
Materiał: wełna szklana zabezpieczona przed pyleniem, lico pokryte malowanym na biało wełnem z włókna szklanego. System R.X.15
Standard nie gorszy niż: Armstrong Optima Canopy

Sufit podwieszany 60x180cm; krawędź niewidoczna typu SL2; wysokość: 2,40m od posadzki,wysokość sufitu 56,5cm od konstrukcji
Materiał: wełna mineralna formowana na makro, lico z wełnem z włókna szklanego pokrytego bakteriobójczą farbą akustyczną. Kątownik przyścienny schodkowy 20x20x20x20mm. Profil usztywniający płytę bez konieczności podwieszania. Podwieszony wyłącznie przy oprawie liniowej. System C.H.1
Standard nie gorszy niż: Armstrong Bioguard Acoustic

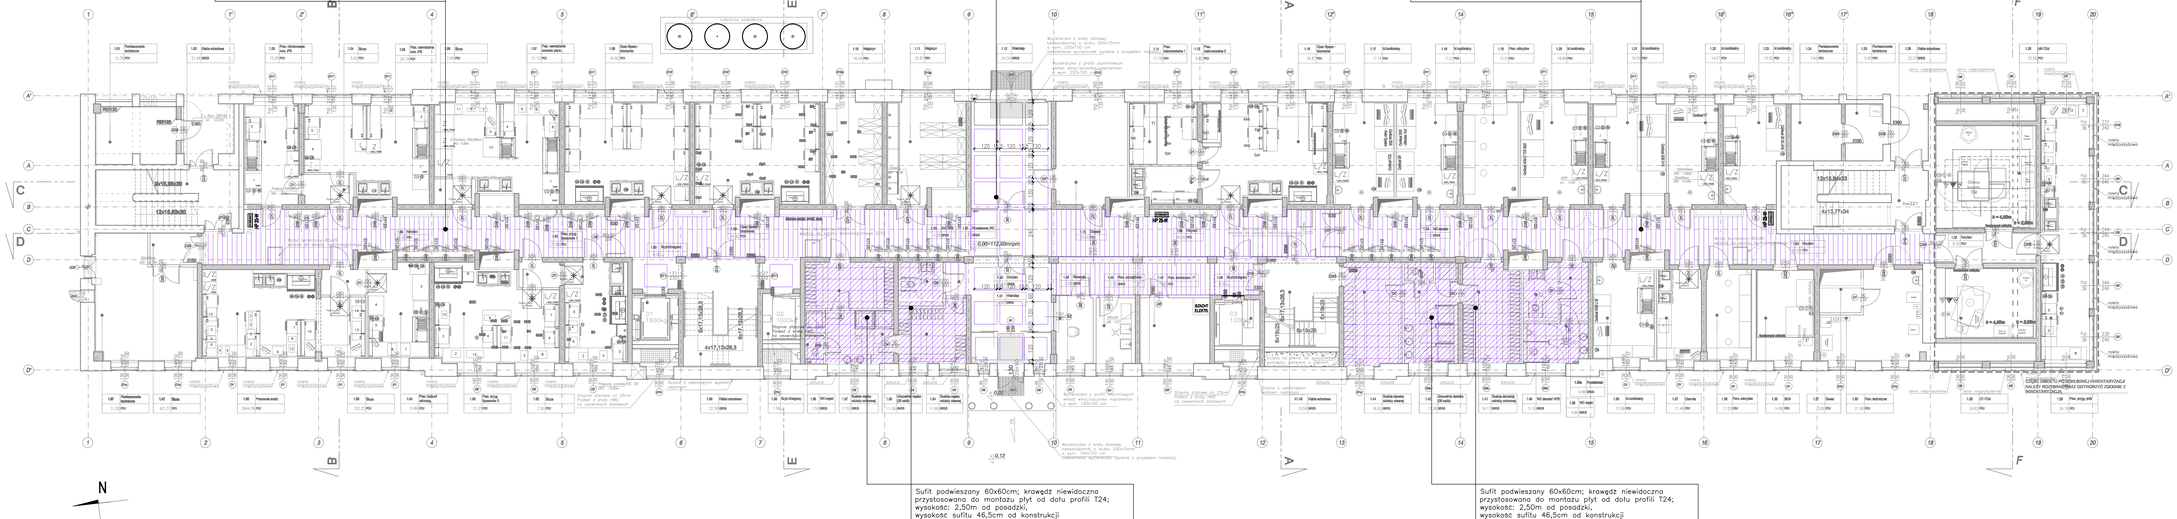

Sufit podwieszany 60x60cm; krawędź niewidoczna przystosowana do montażu płyt od dołu profil T24; wysokość: 2,50m od posadzki, wysokość sufitu 46,5cm od konstrukcji
Materiał: wełna mineralna formowana na makro, lico płyty piaskowane pokryte białą farbą akustyczną. System R.X.2
Standard nie gorszy niż: Armstrong Sahara Vector

Sufit podwieszany 60x60cm; krawędź niewidoczna przystosowana do montażu płyt od dołu profil T24; wysokość: 2,50m od posadzki, wysokość sufitu 46,5cm od konstrukcji
Materiał: wełna mineralna formowana na makro, lico płyty piaskowane pokryte białą farbą akustyczną. System R.X.2
Standard nie gorszy niż: Armstrong Sahara Vector

UWAGA: WSZYSTKIE WYMIARY NALEŻY SPRAWDZIĆ NA BUDOWIE!

M+W GROUP

KONTRAPUNKT
S P E C J A L I S T O W Y
00-791 Kraków, ul. Zakopiańska 94 tel/fax 266 02 71
51-065 Wrocław ul. Bolesława Prus 13/35 tel/fax 346 53 74

temat	Przebudowa budynku nr 9, dla potrzeb Dolnośląskiego Centrum Materiałów i Biomateriałów Wrocławskiego Centrum Badań EIT+		Nr proj. 1-4/11PBW/A Data: WRZESIEŃ 2012
inwestor	Wrocławskie Centrum Badań EIT+ Sp. z o.o. ul. Stabłowicka 147/149 54-066 Wrocław		
obiekt	Budynek nr 9, Campus Pracy, 54-066 Wrocław, ul. Stabłowicka 147/149, Działki nr 1/8, 1/16, 1/10, 1/11 - AM-32, Obręb Pracze Odrzańskie		
branża	Architektura		
Nazwa projektanta	Projekt Budowlany - Wykonawczy	Numer uprawnień	
projektanci autorzy	mgr inż. arch. Aleksander Mirek	VI/148	
	mgr inż. arch. Łukasz Farah		
	mgr inż. arch. Łucjusz Sandzin		
	mgr inż. arch. Mikołaj Sanetra		
	mgr inż. arch. Marta Drapińska		
	mgr inż. arch. Mirosław Butor		
sprawdzający	mgr inż. arch. Ewa Dobrowolska	IV/136	
temat	**SUFITY PODWIESZANE- RZUT PARTERU**		Skala:1:100

KONTRAPUNKT specjalizacja w technologiach

Prawa Autorskie zastrzeżone - Zespół Projektowy Kontrapunkt s- Projekt
UWAGA: Wszystkie wymiary należy sprawdzić na budowie!