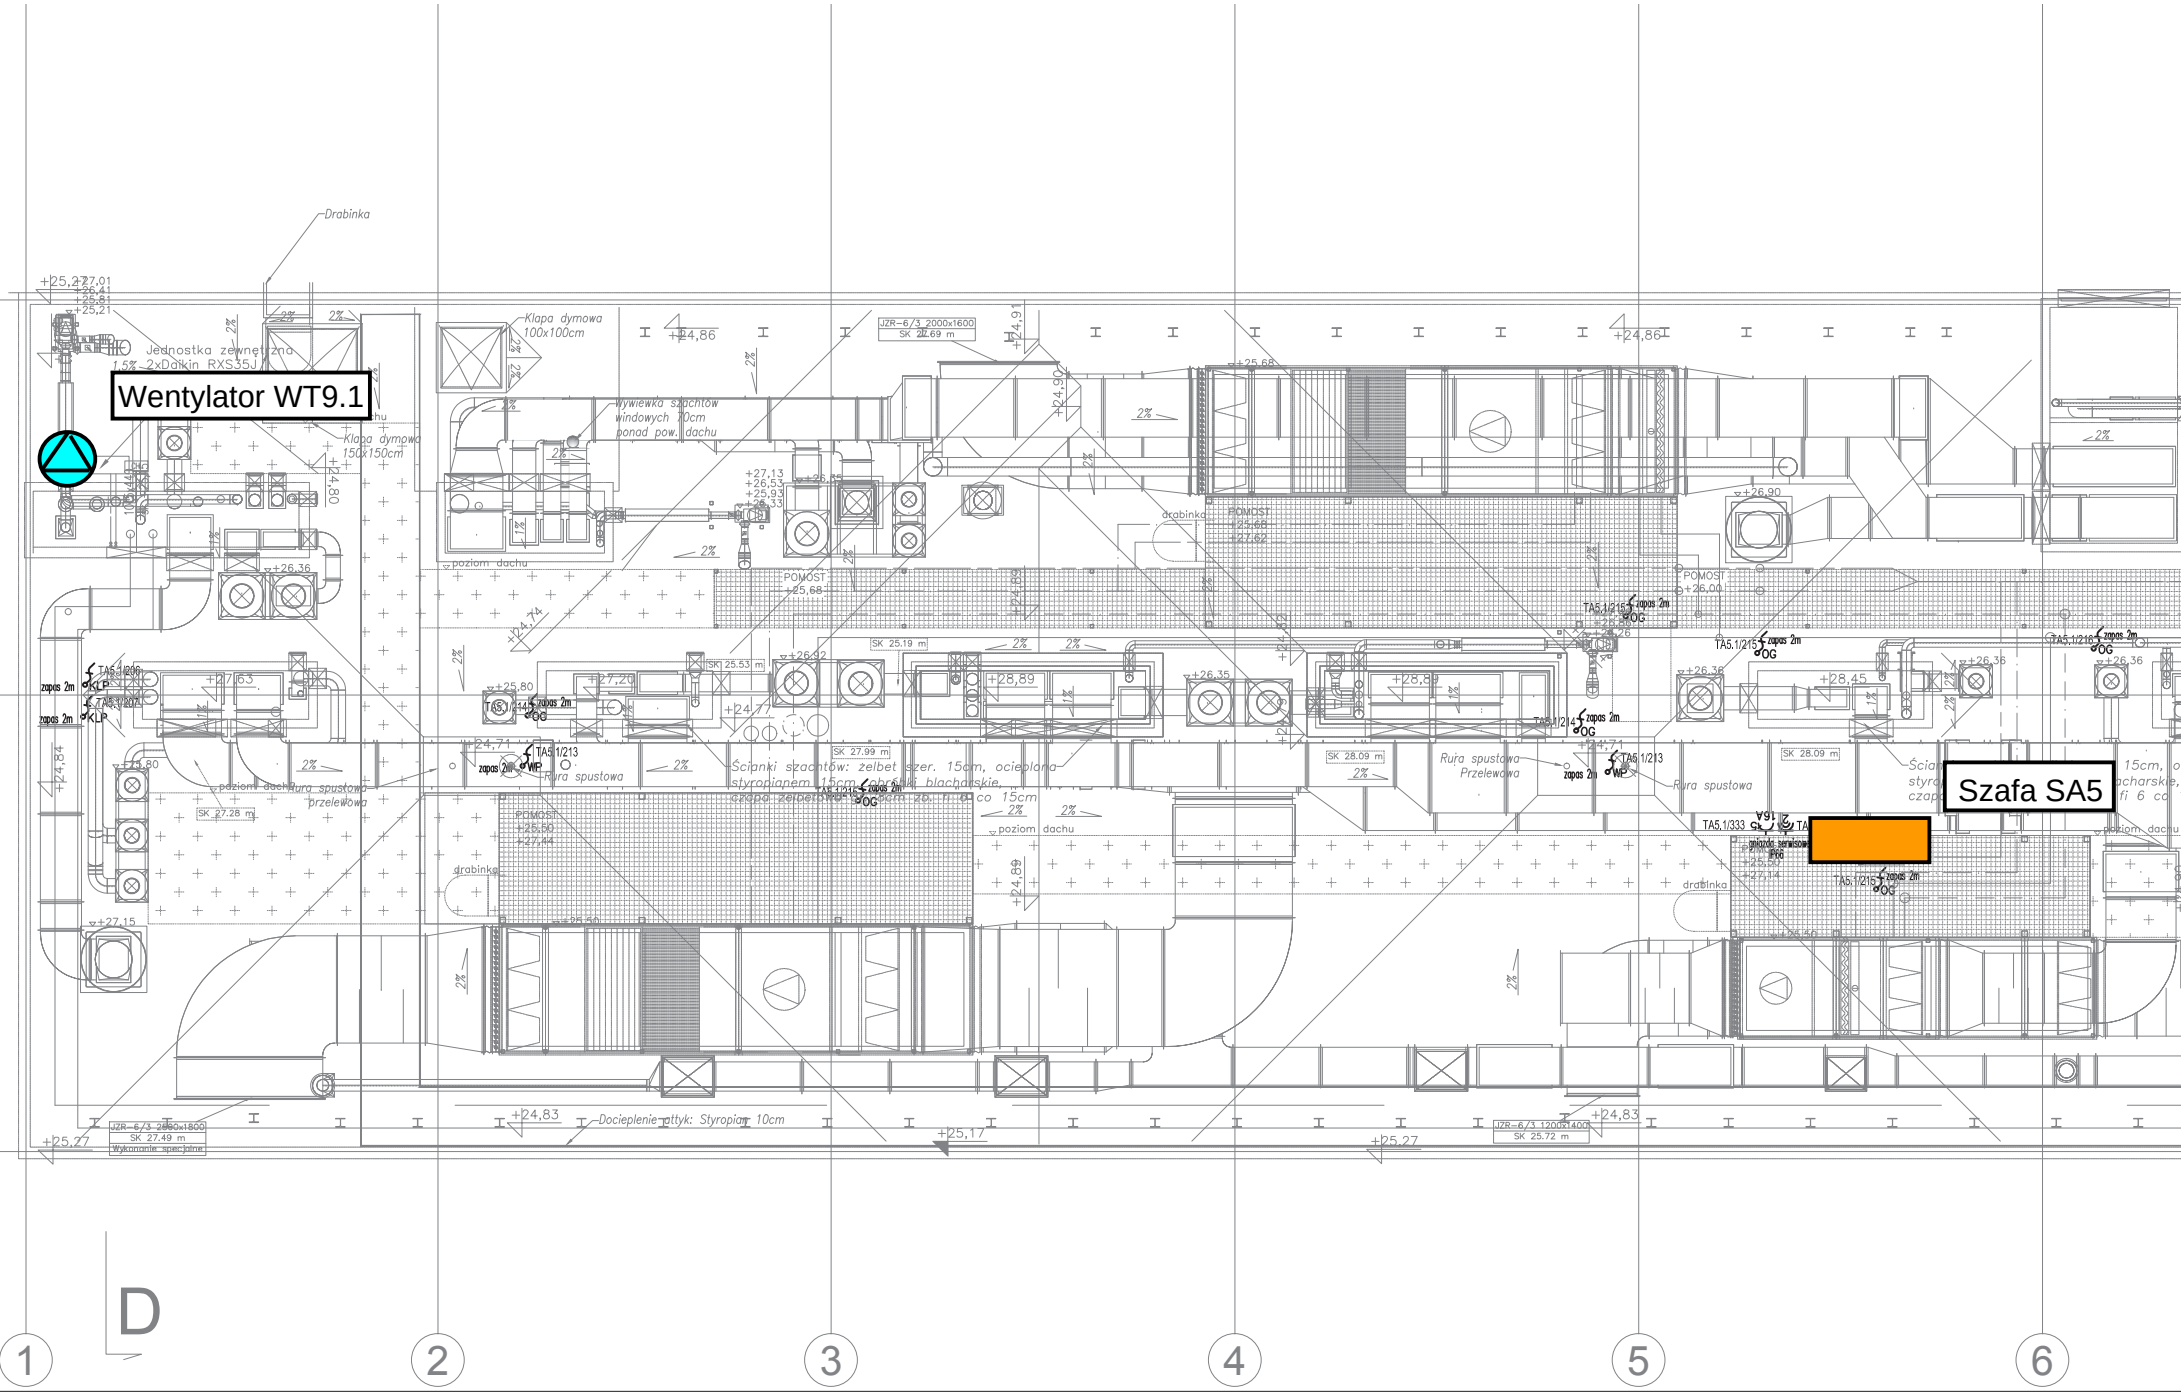
Wentylator WT9.1
Szafa SA5
Drabinka
Jednostka zewnętrzna
1,5% 2xDaikin RXS35J
Klapa dymowa 100x100cm
Klapa dymowa 150x150cm
Wywiewka szachtów windowych 10cm ponad pow. dachu
poziom dachu
POMOST
drabinka
Rura spustowa
Rura spustowa Przelewowa
Docieplenie attyk: Styropian 10cm
JZR-6/3 2000x1600
JZR-6/3 2000x1800
JZR-6/3 1200x1400
SK 27.49 m
SK 25.72 m
SK 27.28 m
SK 27.99 m
SK 28.09 m
SK 25.19 m
SK 25.53 m
TA5.1/213
TA5.1/214
TA5.1/215
TA5.1/216
TA5.1/333
zapos 2m
OG
KLP
WP
D
1
2
3
4
5
6