PRZEKRÓJ KONSTRUKCYJNY MIEJSC POSTOJOWYCH I JEZDNI - D-D

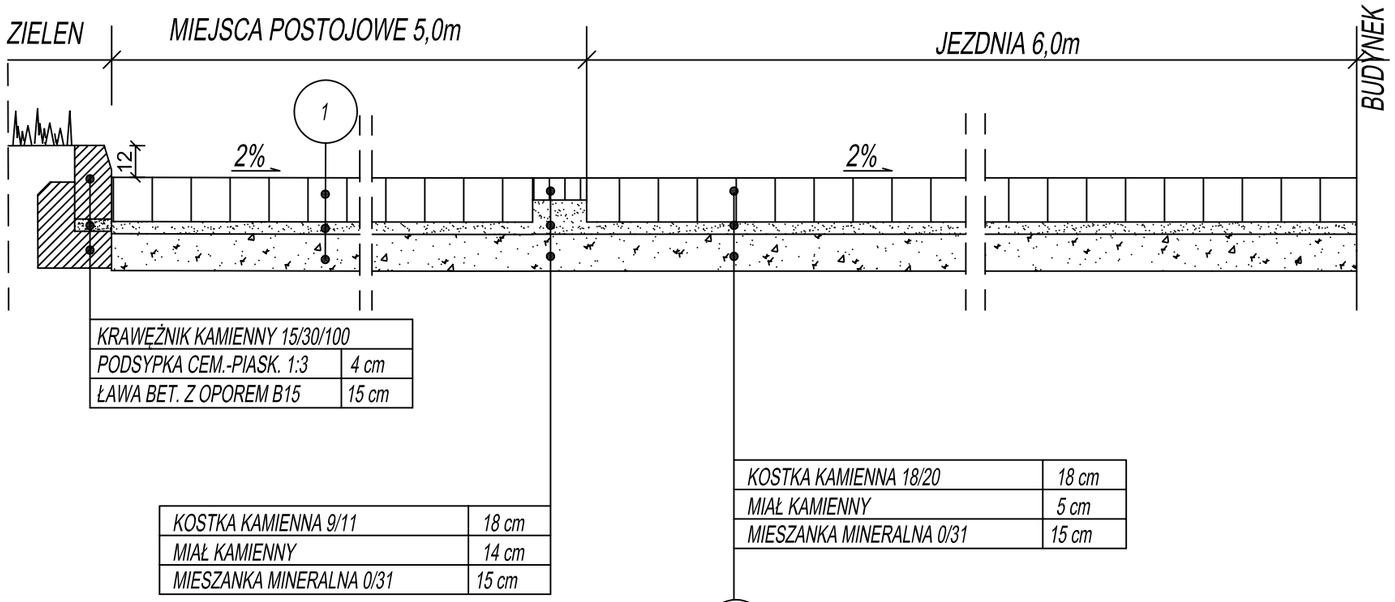

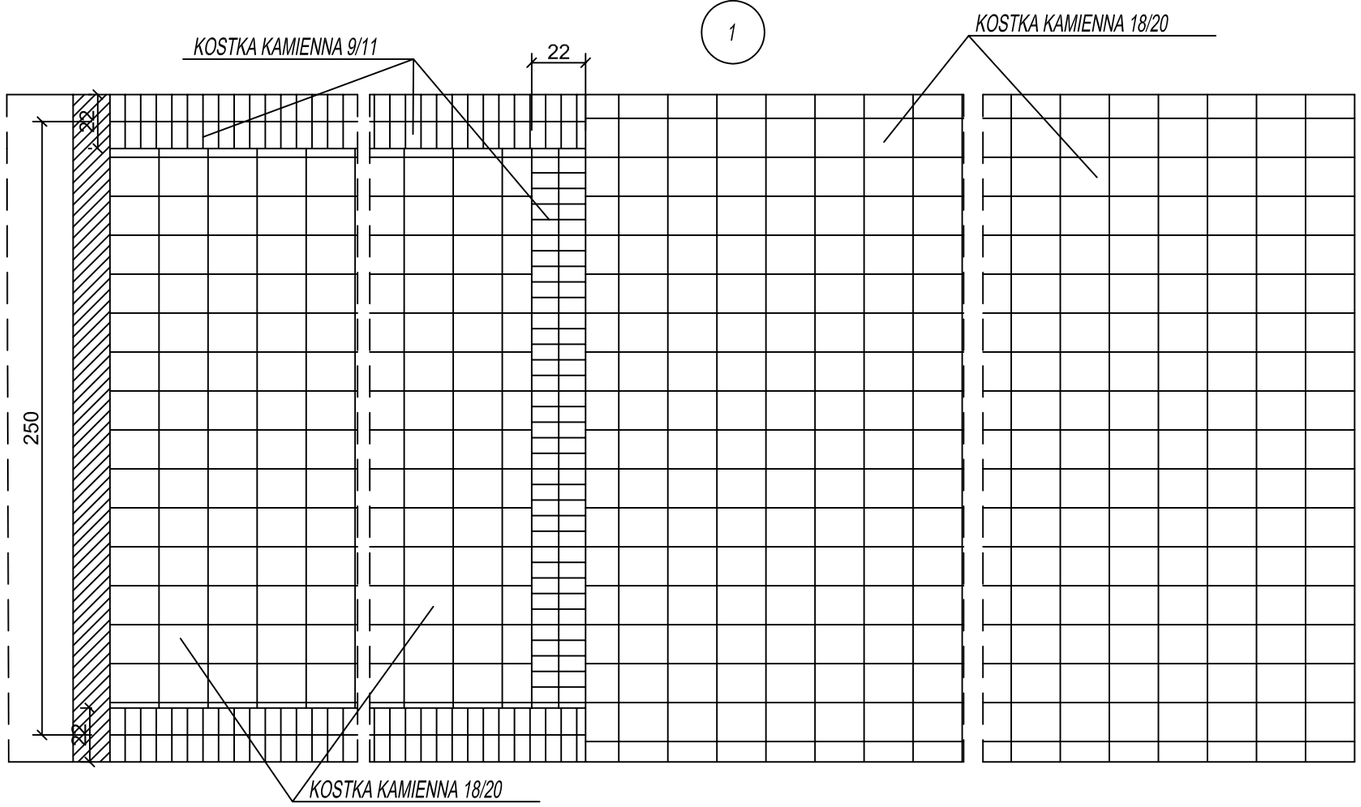

WIDOK Z GÓRY

SKALA 1:25

Konsorcjum	"BASP" Elżbieta Bakalarczyk 52-209 Wrocław, ul. Motylkowa 13 tel./fax +48 71 792 61 13, 0 604 648 601 Pracownia Projektowa ARCHAD 50-077 Wrocław, ul. Kazimierza Wielkiego 7 www.archad.pl e-mail: archad@tlen.pl tel./fax +48 71 354 45 06, 0 509 835 445				
Obiekt	Budynek nr 1A				
Adres	ul. Stabłowicka 147-149 we Wrocławiu				
Temat	Remont i przebudowa budynku nr 1A kompleksu edukacyjnego				
Tytuł rysunku	Przekrój konstrukcyjny miejsc postojowych i jezdni - przekrój D-D				
Branża	Funkcja	Imię i nazwisko		Nr upr.	Podpis
Drogi	Projektant	mgr inż. Beata Kaczka-Folaron			
Nr projektu	Skala	Stadium	Data	Branża	Nr rys.
EIT-2008	1:25	PW	08.2008	Drogi	D/04