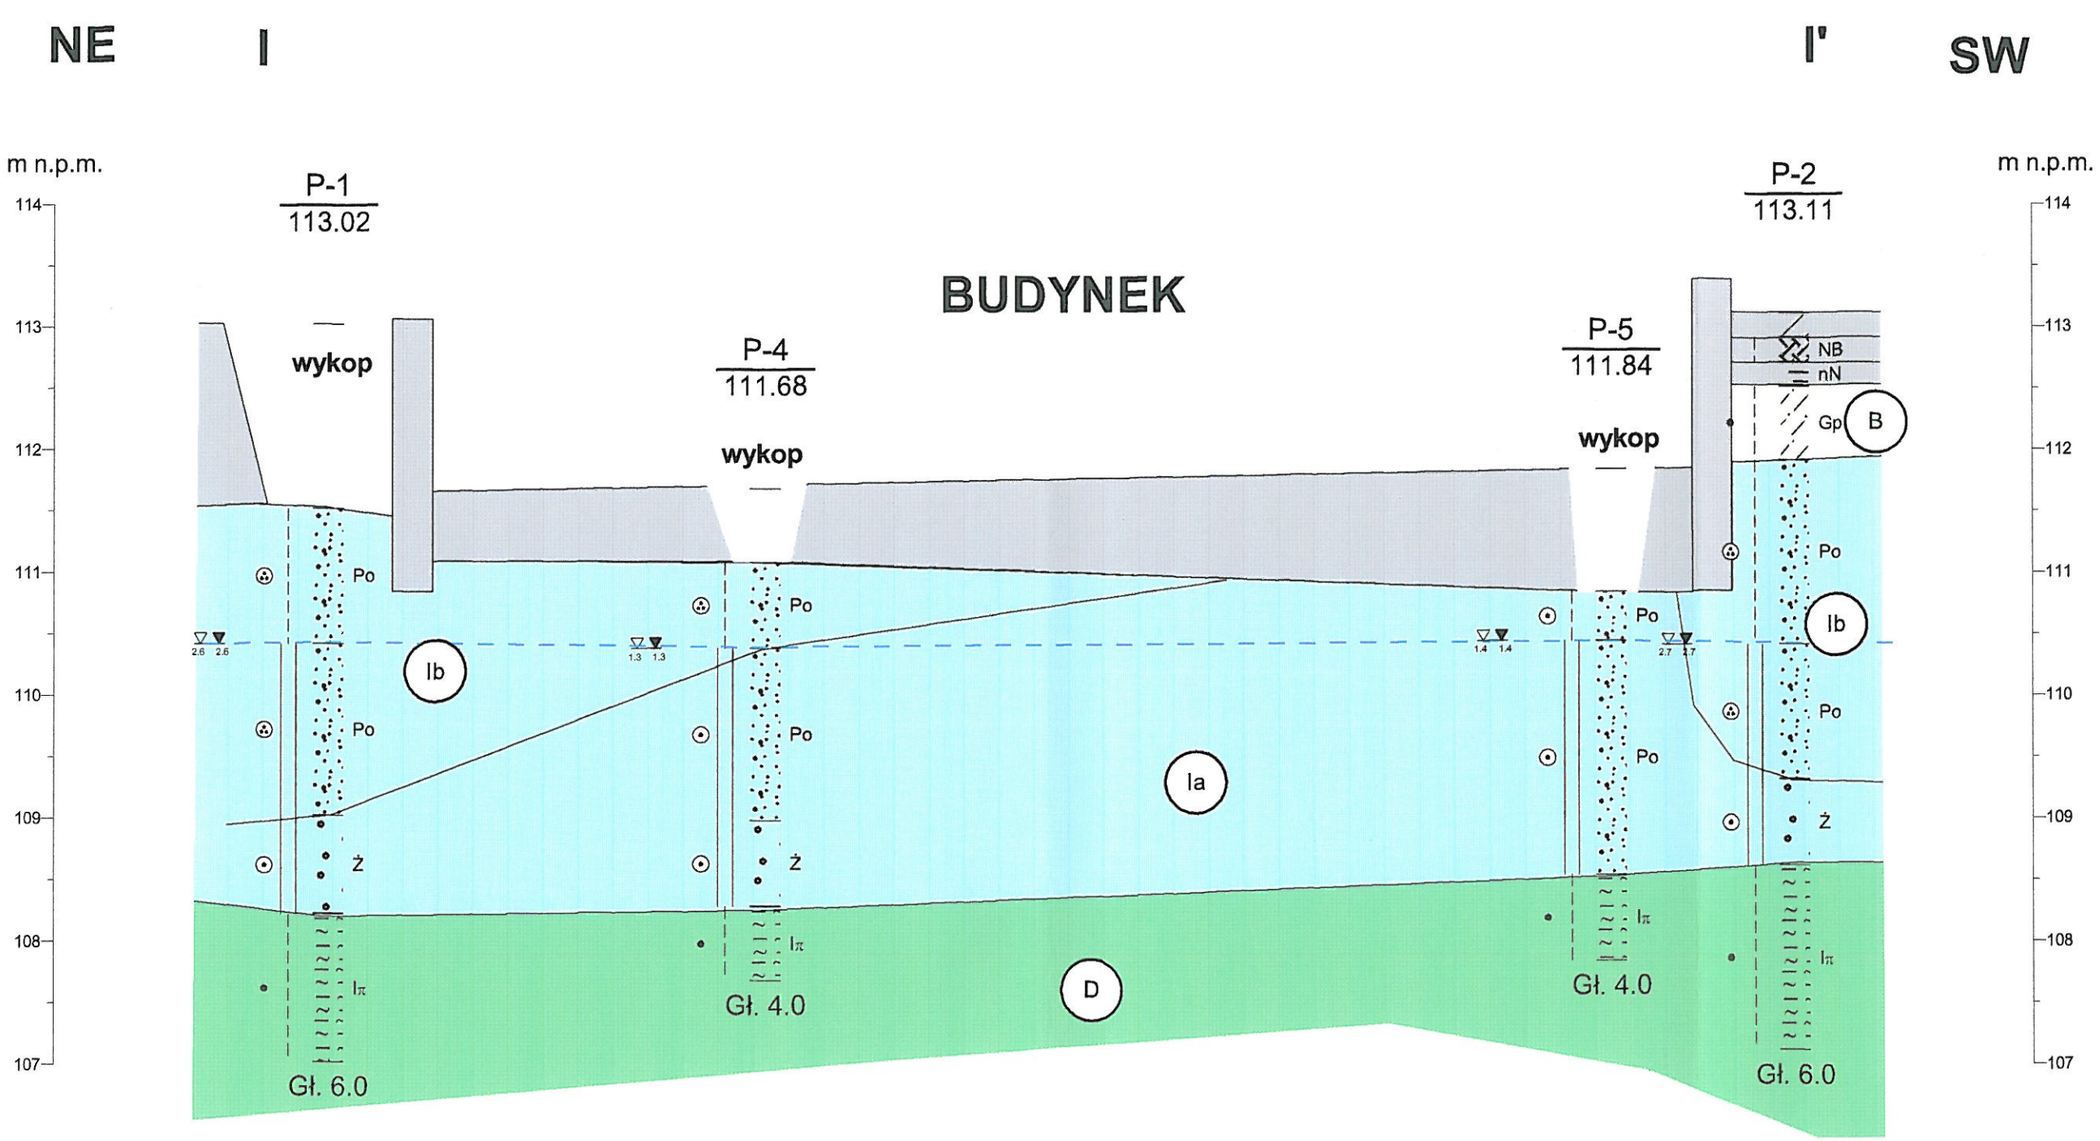

GEOSKOP s.c.
50-424 Wrocław, ul. Krakowska 280
tel. (71) 79 89 142, fax. (71) 79 89 142 www.geoskop.com.pl

TYTUŁ ZAŁĄCZNIKA: **Przekrój geotechniczny I-I'**	**ZLECENIODAWCA:** Autorska Agencja Projektowa ul. Dembińskiego 14 64-100 Leszno

TEMAT OPRACOWANIA: Dokumentacja geotechniczna określająca warunki gruntowo - wodne pod projektowany remont i przebudowę budynku nr 1 część B i C Kompleksu Edukacyjnego przy ul. Stablowickiej 147-149 we Wrocławiu

OPRACOWAŁ:	TOMASZ SĘK		**DATA:**	**ZAŁ. NR:** 5
SPRAWDZIŁ:	MARCIN KOŚCIK		PAŹDZIERNIK 2008 r.	**SKALA:** 1:250/50