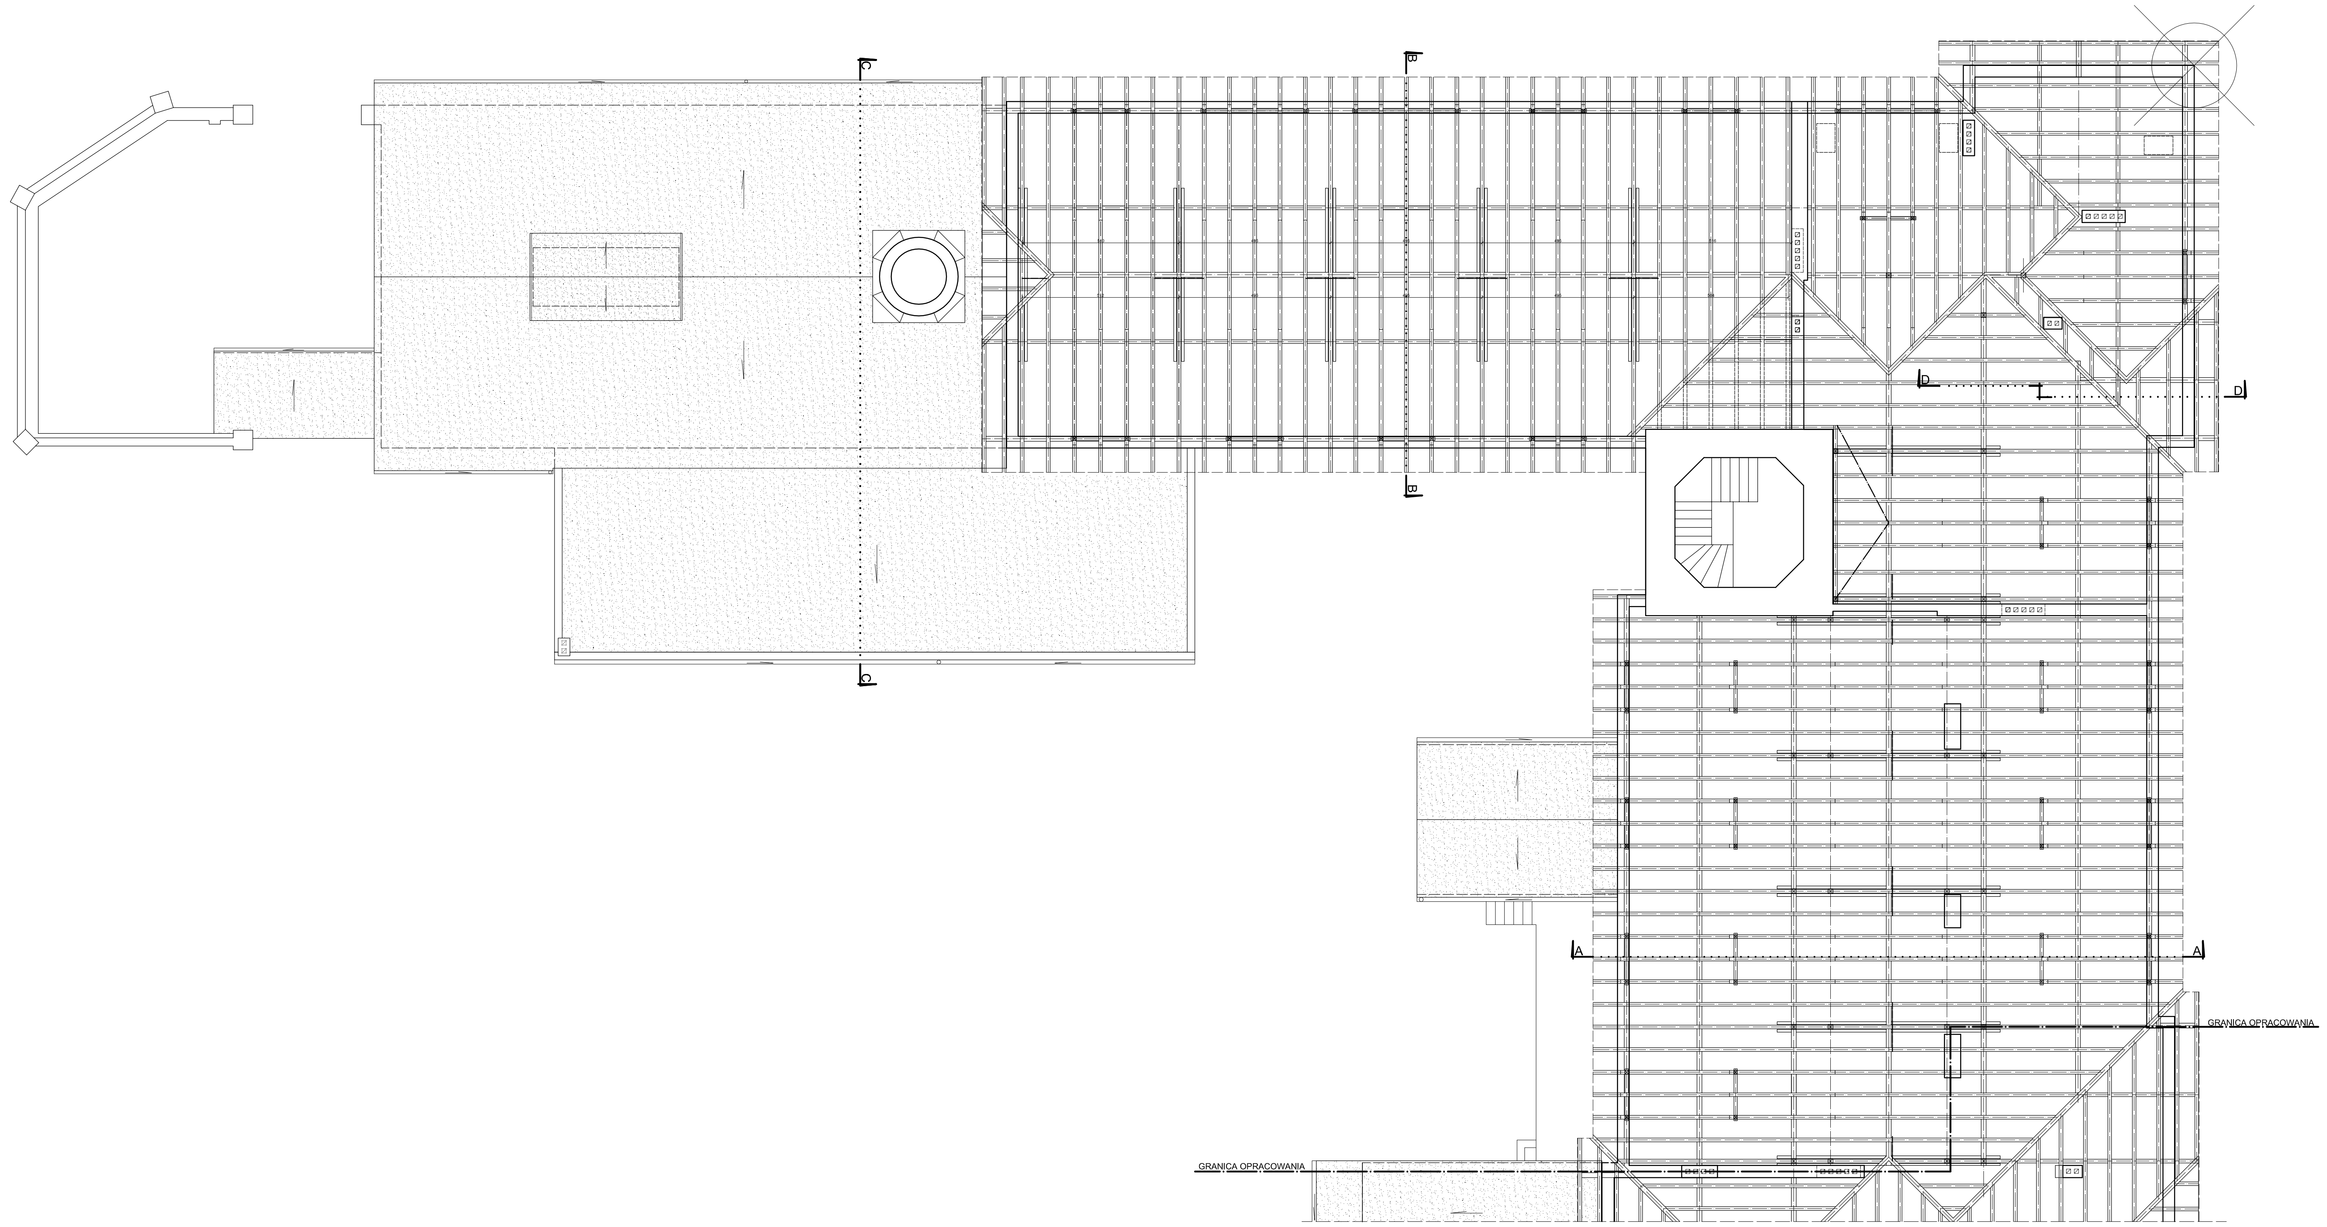

PLAN SYTUACYJNY

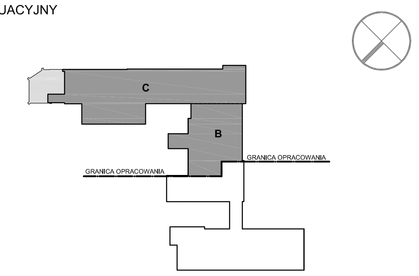

aap ISO 9001: 2000	autorska agencja projektowa ul. Dembińskiego 14 64-100 Leszno tel. 0/65 5205260, 0/607830034 fax 0/65 5297760 autorska@post.pl	
Budowa Dolnoslaskiego Centrum Materiałów i Biomateriałów Wrocławskie Centrum Badań „EIT +" BUDYNEK NR 1 - CZĘŚĆ "B" i "C"		
INWESTOR	Wrocławskie Centrum Badań EIT+ Sp.zo.o. ul. Stablowicka 147-149, 54-066 Wrocław	
ADRES INWESTORA	Wrocławskie Centrum Badań EIT+ Sp.zo.o. ul. Stablowicka 147-149, 54-066 Wrocław	
ADRES INWESTYCJI	ul. Stablowicka 147-149, 54-066 Wrocław działka nr 1, 2, 1/3, 1/4, 1/6, 1/7 AM-30	
OPRACOWAŁ	mgr inż. arch. Piotr Koński WP-OIA/OKK/Upb/8/26/2007	
ASYSTENT PROJEKTANTA		
RZUT KONSTRUKCJI DACHU		
PROJEKT BUDOWLANY		SKALA 1:100
BRANŻA	DATA	NR RYSUNKU
INWENTARYZACJA	10.2008	6