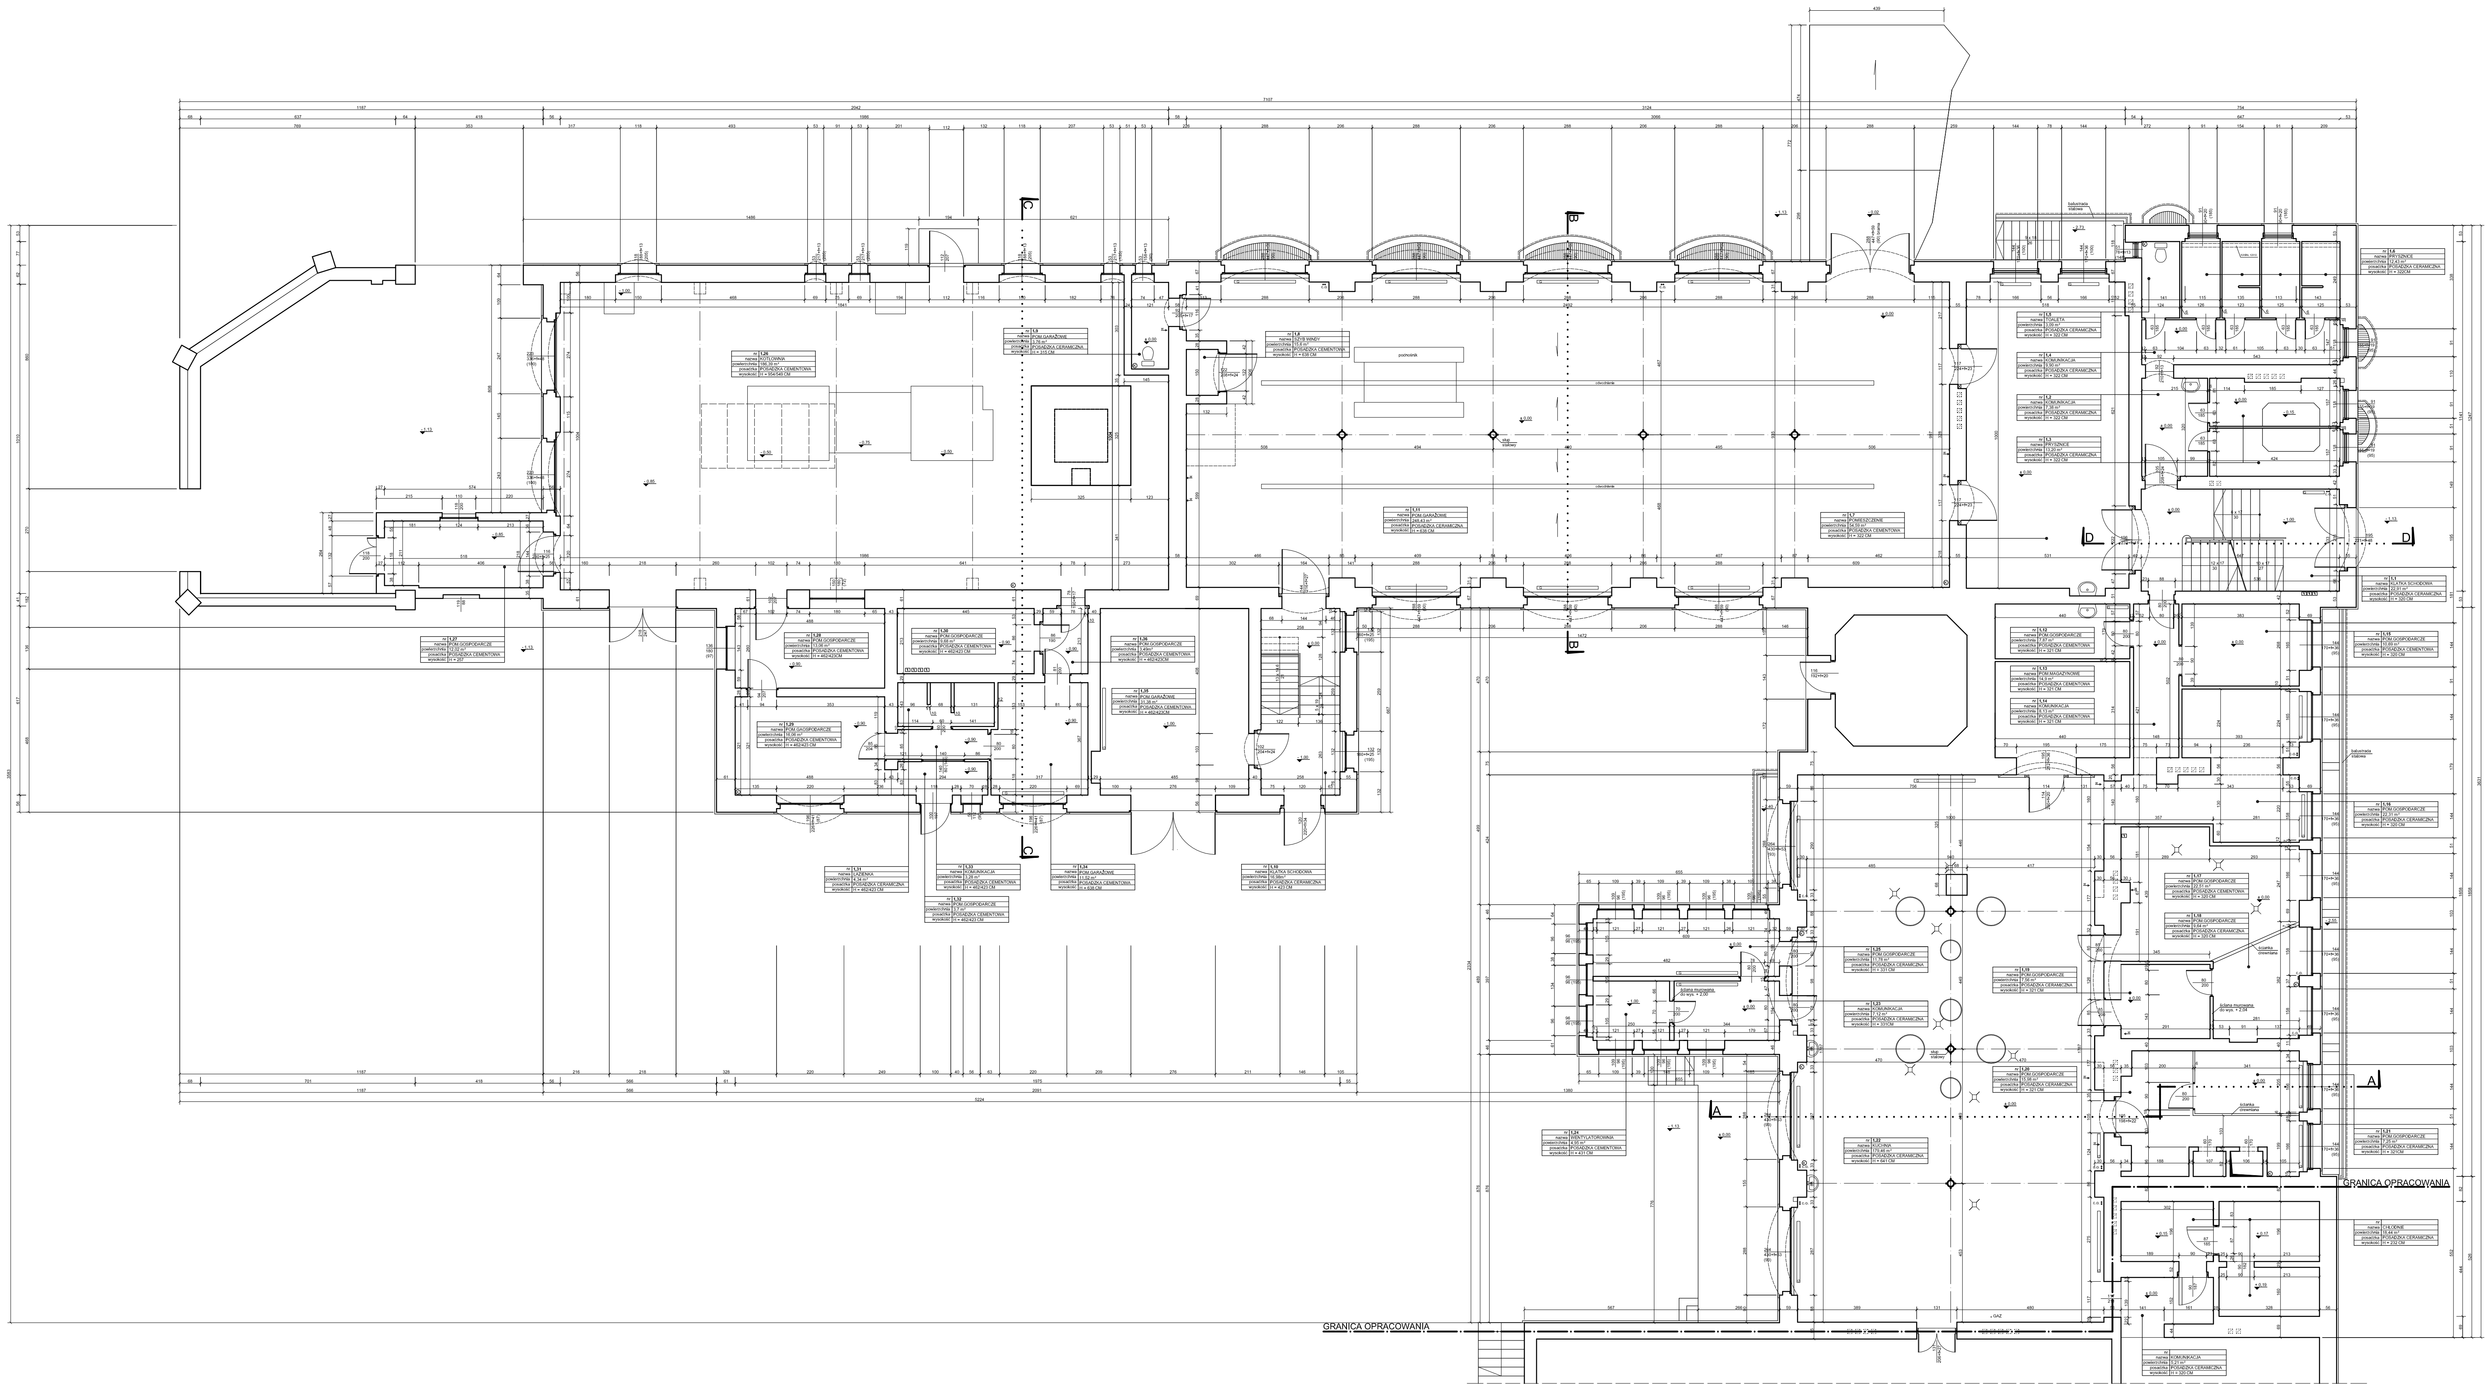

PLAN SYTUACYJNY

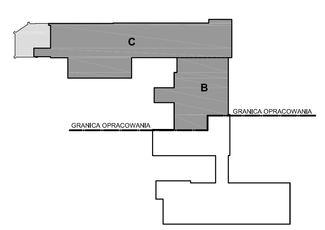

aap
ISO 9001: 2000
autorska agencja projektowa
ul. Dembińskiego 14 64-100 Leszno
tel. 0/65 5205260, 0/607830034
fax 0/65 5297760
autorska@post.pl

Budowa Dolnoslaskiego Centrum Materiałów i Biomateriałów
Wrocławskie Centrum Badań „EIT +"
BUDYNEK NR 1 - CZĘŚĆ "B" i "C"

INWESTOR	Wrocławskie Centrum Badań EIT+ Sp.z.o.o. ul. Stabłowicka 147-149, 54-066 Wrocław	
ADRES INWESTORA	Wrocławskie Centrum Badań EIT+ Sp.z.o.o. ul. Stabłowicka 147-149, 54-066 Wrocław	
ADRES INWESTYCJI	ul. Stabłowicka 147-149, 54-066 Wrocław działka nr 1, 2, 1/3, 1/4, 1/6, 1/7 AM-30	
OPRACOWAŁ	mgr inż. arch. Piotr Koniski WP-OIA/OKK/Upb/B/26/2007	
ASYSTENT PROJEKTANTA		

RZUT PRZYZIEMIA

PROJEKT BUDOWLANY		SKALA
		1:100
BRANŻA	DATA	NR RYSUNKU
INWENTARYZACJA	10.2008	2