


- P1** -Plan nr 1 instalacji centralnych
P2 -Plan nr 2 instalacji centralnych
● -Plan instalacji
CDG -Centra sterująca detekcją gazów
 -Sygnalizacja optyczno-akustyczna detekcji gazów
 -Detektor gazów
 -Bulb z gazem
 -Punkt poboru gazu
 -Zawór kulowy
Detekcja tlenku -Centra detekcji tlenku z wbudowanym detektorem oraz sygnalizacją optyczno-akustyczną
A -Siatka sterownicza detekcji

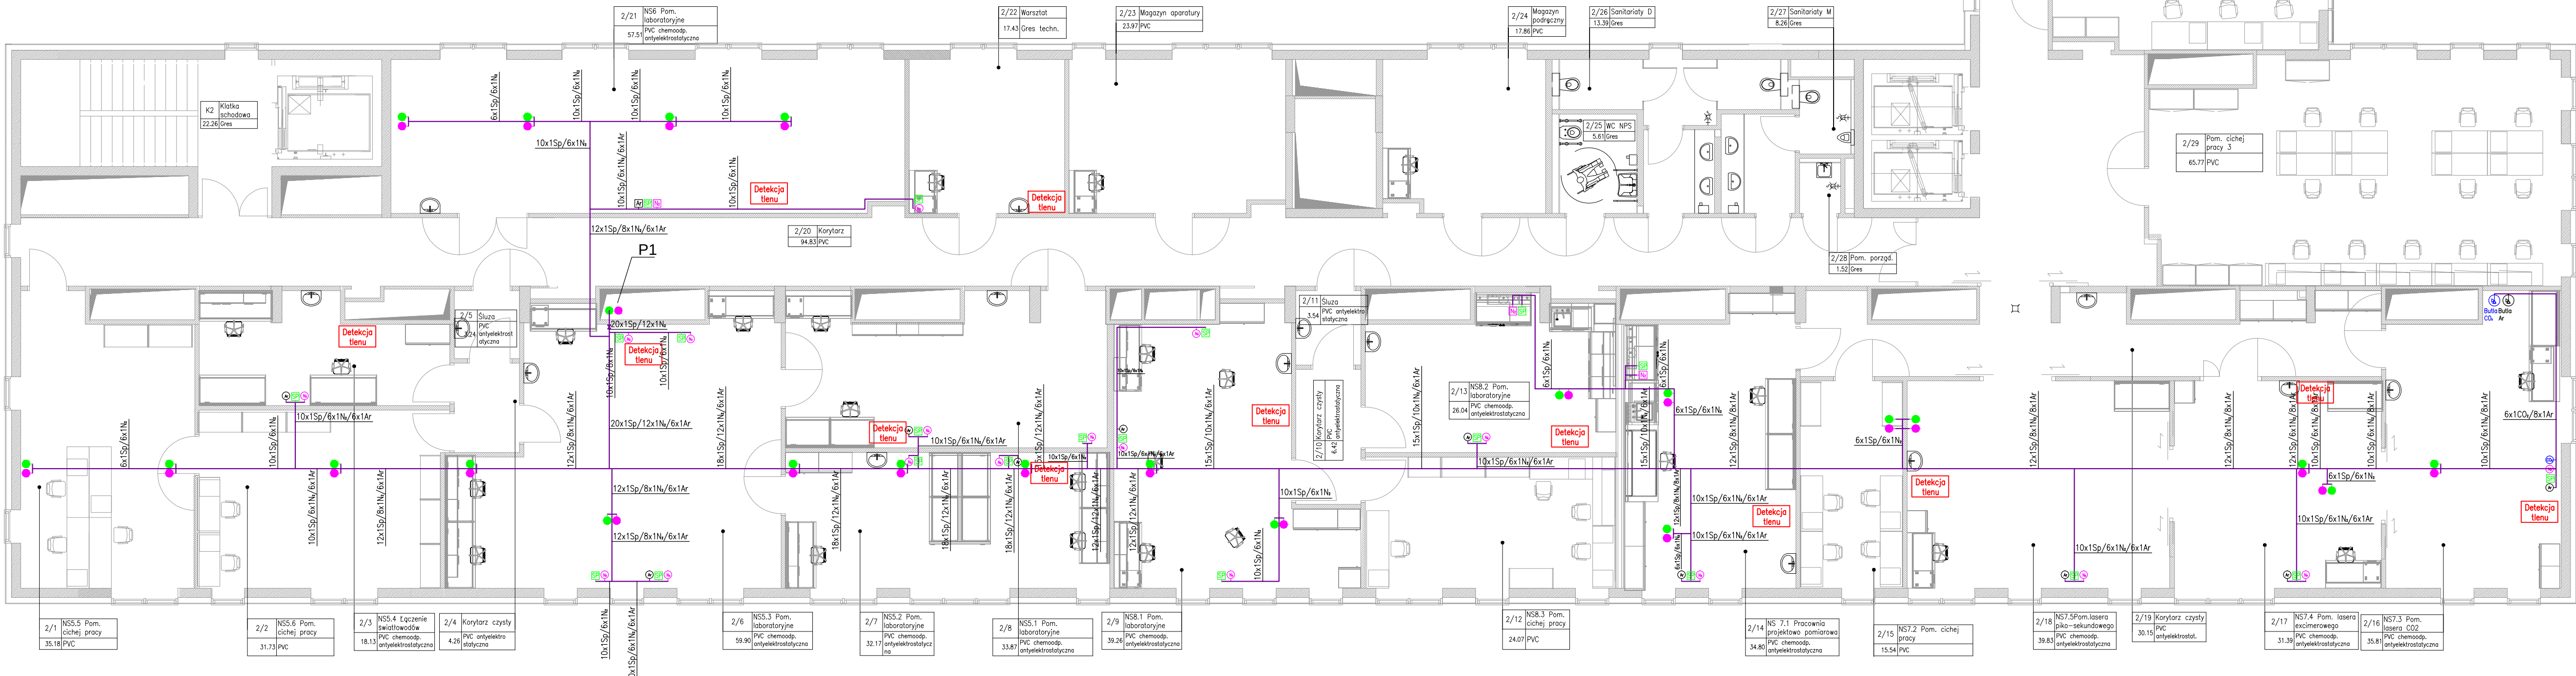

2.	19.01.2015	• uaktualniono przebieg trasy instalacji
1.	13.10.2014	• uaktualniono system detekcji gazów palnych, wybuchowych i toksycznych
REW.	DATA	OPIS ZMIAN

INWESTOR		Wrocławskie Centrum Badań EIT+ Sp. z o.o. 54-066 Wrocław, ul. Stabłowicka 147			
GENERALNY WYKONAWCA		PB Inter-System S.A. 50-203 Wrocław, ul. Dmowskiego 17b			
JEDNOSTKA PROJEKTOWA		BERMED sp z o.o. 53-009 Wrocław, ul. Ożynowa 51			
GŁÓWNY PROJEKTANT / NR UPR.		PODPIS			
PROJEKTANT / NR UPR.		PODPIS			
MGR INŻ. ANDRZEJ KOCHAN 84/76/Wwm		PODPIS			
SPRAWDZAJĄCY / NR UPR.		PODPIS			
RYSOWAŁ		PODPIS			
MGR INŻ. ADAM STREMPISKI		PODPIS			
PRAWA AUTORSKIE ZASTRZEŻONE. NINIEJSZY PROJEKT JEST PRZEDMIOTEM PRAW AUTORSKICH I CHRONIONY JEST AUTORSKIMI PRAWAMI OSOBISTYMI I AUTORSKIMI PRAWAMI MAJĄTKOWYMI JAKO DZIEŁO ARCHYTEKTONICZNE. ARCHYTEKTONICZNO-URBANISTYCZNY, URBANISTYCZNY NA PODSTAWIE USTAWY Z DN. 4.02.1994 R. O PRAWIE AUTORSKIM I PRAWACH POJEDYNYCH, TEKST JEDYNOJ DZ. U. NR 90 Z 2006 R. POZ. 631					
TEMAT / INWESTYCJA – ADRES					
BUDOWA DOLNOŚLĄSKIEGO CENTRUM MATERIAŁÓW I BIOMATERIAŁÓW WROCŁAWSKIEGO CENTRUM BADAŃ EIT+ WROCŁAW, UL. STABŁOWICKA 147					
OBIEKT					
BUDYNEK NR 9A					
PODOBIĘT					
CZĘŚĆ KUBATUROWA					
RODZAJ OPRAWNIOWANIA / STADIUM					
PROJEKT WYKONAWCZY / REWIZJA					
BRANŻA					
GAZY TECHNICZNE					
TYTUŁ RYSUNKU		SKALA			
RZUT II PIĘTRA. INSTALACJA GAZÓW		1:100			
LABORATORYJNYCH I SYST. DETEKCJI					
NR EWIDENCYJNY RYSUNKU		REW.			
PW		IS	GT .04 2		
DATA	19.03.2015	NR PORZ. RYS.	PW-IS-GT.04		