


- P1** –Plan nr 1 instalacji centralnych
P2 –Plan nr 2 instalacji centralnych
● –Plan instalacji
CDG –Centrala sterująca detekcją gazów
— — — — — Sygnalizacja optyczna—akustyczna detekcji gazów
— — — — — Detektor gazów
— — — — — Butla z gazem
— — — — — Punkt odbioru gazu
— — — — — Zawór kulowy
Detekcja tlenku –Centrala detekcji tlenku z wbudowanym detektorem oraz sygnalizacją optyczną—akustyczną
A –Siatka sterownicza detekcji

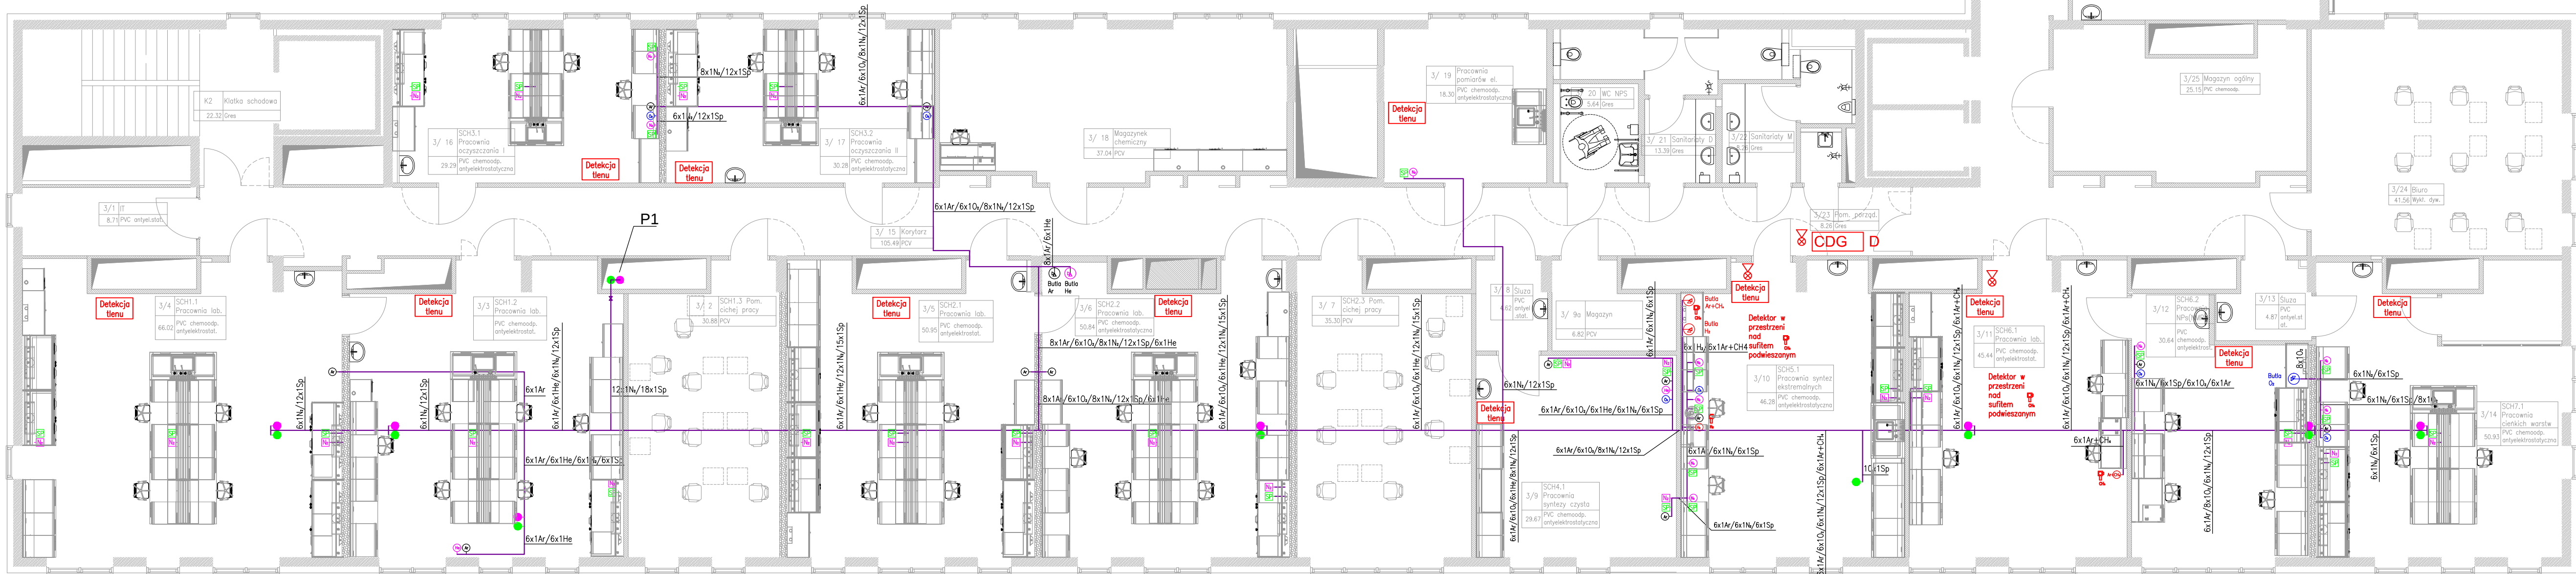

1.	13.10.2014	• uaktualniono system detekcji gazów palnych, wybuchowych i toksycznych
REW.	DATA	OPIS ZMIAN
INWESTOR		
Wrocławskie Centrum Badań EIT+ Sp. z o.o. 54-060 Wrocław, ul. Stabłowicka 147		
GENERALNY WYKONAWCA		
PB Inter-System S.A. 50-203 Wrocław, ul. Dmowskiego 17b		
JEDNOSTKA PROJEKTOWA		
BERMED sp z o.o. 53-009 Wrocław, ul Orynowa 51		
GŁÓWNY PROJEKTANT / NR UPR.		PODPIS
PROJEKTANT / NR UPR.		PODPIS
MGR INŻ. ANDRZEJ KOCHAN 84/76/Wrm		
SPRAWDZAJĄCY / NR UPR.		PODPIS
RYSOWAŁ		PODPIS
MGR INŻ. ADAM STREMPSKI		
PRAWA AUTORSKIE ZASTRZEŻONE. NINIEJSZY PROJEKT JEST PRZEDMIOTEM PRAW AUTORSKICH I CHRONIONY JEST AUTORSKIMI PRAWAMI OSOBISTYMI I AUTORSKIMI PRAWAMI MAJĄTKOWYMI JAKO "UTWÓR ARCHITEKTONICZNY, ARCHITEKTONICZNO-URBANISTYCZNY, URBANISTYCZNY" NA PODSTAWIE USTAWY Z DN. 4.02.1994 R. O PRAWIE AUTORSKIM I PRAWACH POKREWNYCH, TEKST JEDYNOŚCI DZ. U. NR 80 Z 2006 R. POZ. 637		
TEMAT / INWESTYCJA – ADRES		
BUDOWA DOLNOŚLĄSKIEGO CENTRUM MATERIAŁÓW I BIOMATERIAŁÓW WROCŁAWSKIEGO CENTRUM BADAŃ EIT+ WROCŁAW, UL. STABŁOWICKA 147		
OBIEKT		
BUDYNEK NR 9A		
PODOBIEKT		
CZĘŚĆ KUBATUROWA		
RODZAJ OPRAWNIOWANIA / STADIUM		
PROJEKT WYKONAWCZY / REWIZJA		
BRANŻA		
GAZY TECHNICZNE		
TYTUŁ RYSUNKU		SKALA
RZUT III PIĘTRA INSTALACJI GAZÓW		1:100
LABORATORYJNYCH I SYST. DETEKCJI		
NR EWIDENCYJNY RYSUNKU		REW.
	PW	IS
	GT	.05
		1
DATA	19.03.2015	NR PORZ. RYS.
		PW-IS-GT.05