


- P1 -Plan nr 1 instalacji centralnych
P2 -Plan nr 2 instalacji centralnych
-Plan instalacji
CDG -Centrala sterująca detekcją gazów
-Sygnalizacja optyczno-akustyczna detekcji gazów
-Detektor gazów
-Bulwa z gazem
-Punkt odbioru gazu
-Zawór kulowy
Detekcja tlenu -Centrala detekcji tlenu z wbudowanym detektorem oraz sygnalizacją optyczno-akustyczną
A -Szafa sterowniczo detekcji

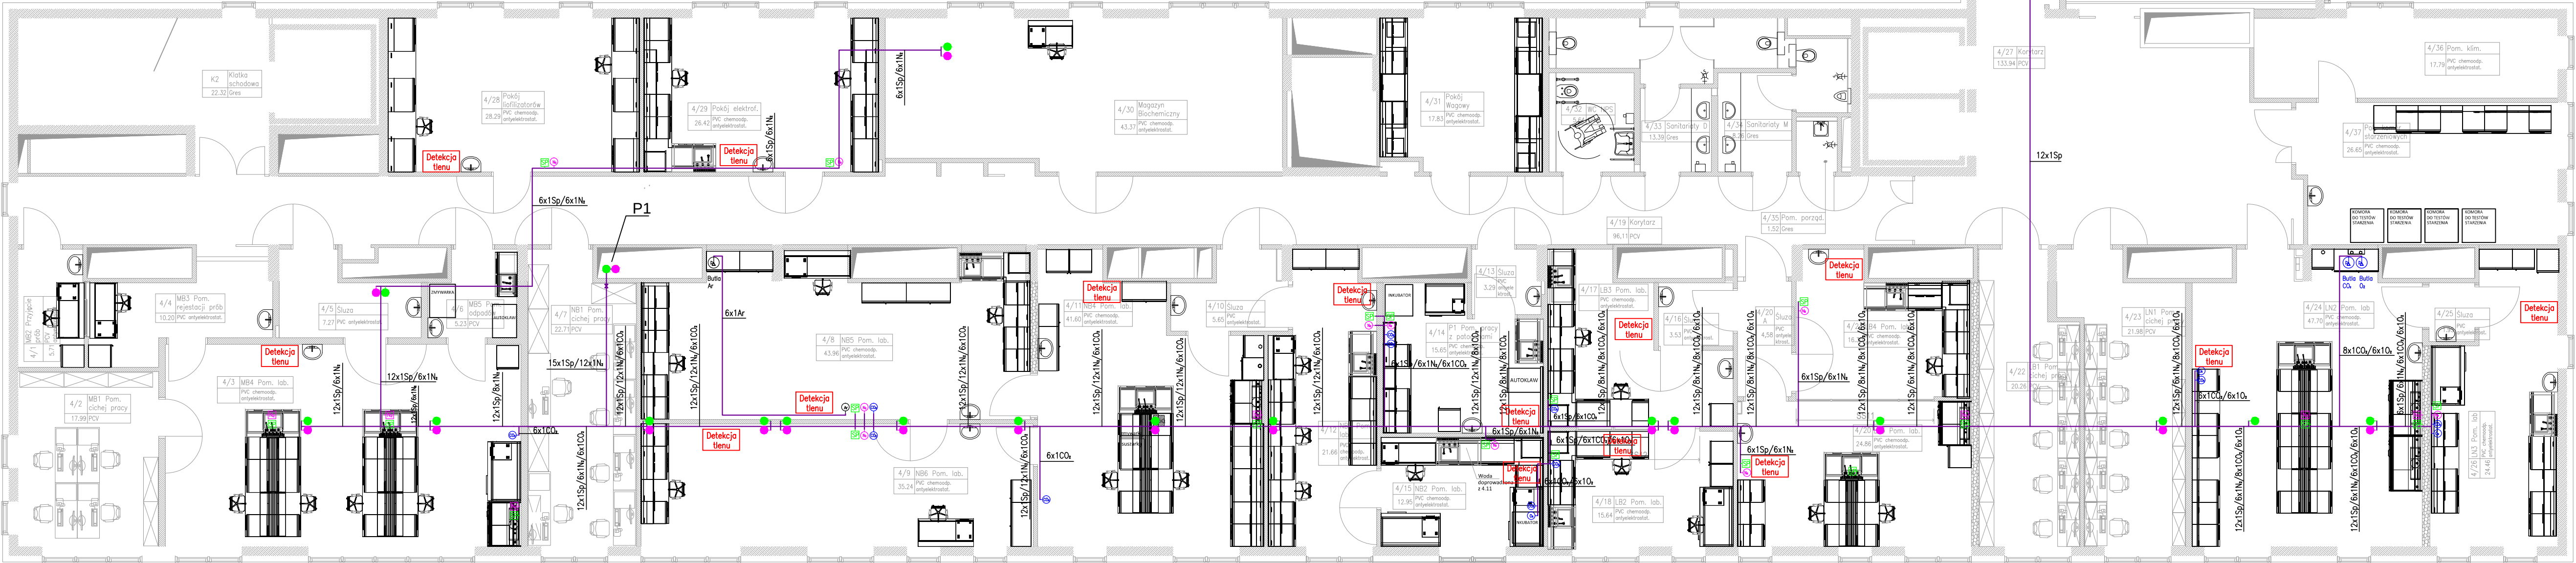

1.	13.10.2014	• uaktualniono system detekcji gazów palnych, wybuchowych i toksycznych
RCW	DATA	OPIS ZMIAN
INWESTOR		
		Wrocławskie Centrum Badań EIT+ Sp. z o.o. 54-066 Wrocław, ul. Stobrowicka 147
GENERALNY WYKONAWCA		
		PB Inter-System S.A. 50-203 Wrocław, ul. Dmowskiego 17b
JEDNOSTKA PROJEKTOWA		
		BERMED sp z o.o. 53-009 Wrocław, ul Ożynowa 51
GŁÓWNY PROJEKTANT / NR UPR.		PODPIS
PROJEKTANT / NR UPR.		PODPIS
MGR INŻ. ANDRZEJ KOCHAN B4/76/Wrm		PODPIS
SPRAWDZAJĄCY / NR UPR.		PODPIS
RYSOWAŁ MGR INŻ. ADAM STREMPSKI		PODPIS
PRAWA AUTORSKIE ZASTRZEŻONE. NINIEJSZY PROJEKT JEST PRZEDMIOTEM PRAW AUTORSKICH I CHRONIONY JEST AUTORSKIMI PRAWAMI OSOBISTYMI I AUTORSKIMI PRAWAMI MAJĄTKOWYMI JAKO TOWARU ARCHYTEKTONICZNEGO. ARCHYTEKTONICZNO-URBANISTYCZNY, URBANISTYCZNY NA PODSTAWIE USTAWY Z DN. 4.02.1994 R. O PRAWIE AUTORSKIM I PRAWACH PODROBNYCH, TEKST JEDNOLITY DZ. U. NR 90 Z 2006 R. POZ. 631		
TEMAT / INWESTYCJA – ADRES		
BUDOWA DOLNOŚLĄSKIEGO CENTRUM MATERIAŁÓW I BIOMATERIAŁÓW WROCŁAWSKIEGO CENTRUM BADAŃ EIT+ WROCŁAW, UL. STOBŁOWICKA 147		
OBIEKT		
BUDYNEK NR 9A		
PODOBIEKT		
CZĘŚĆ KUBATUROWA		
RODZAJ OPACOWANIA / STADIUM		
PROJEKT WYKONAWCZY / REWIZJA		
BRANŻA		
GAZY TECHNICZNE		
TYTUŁ RYSUNKU		SKALA
RZUT IV PIĘTRA INSTALACJI GAZÓW		1:100
LABORATORYJNYCH I SYST. DETEKCJI		
NR EWIDENCYJNY RYSUNKU		
PW		IS
GT		.06
1		1
DATA	19.03.2015	NR PORZ. RYS.
PW-IS-GT.06		