
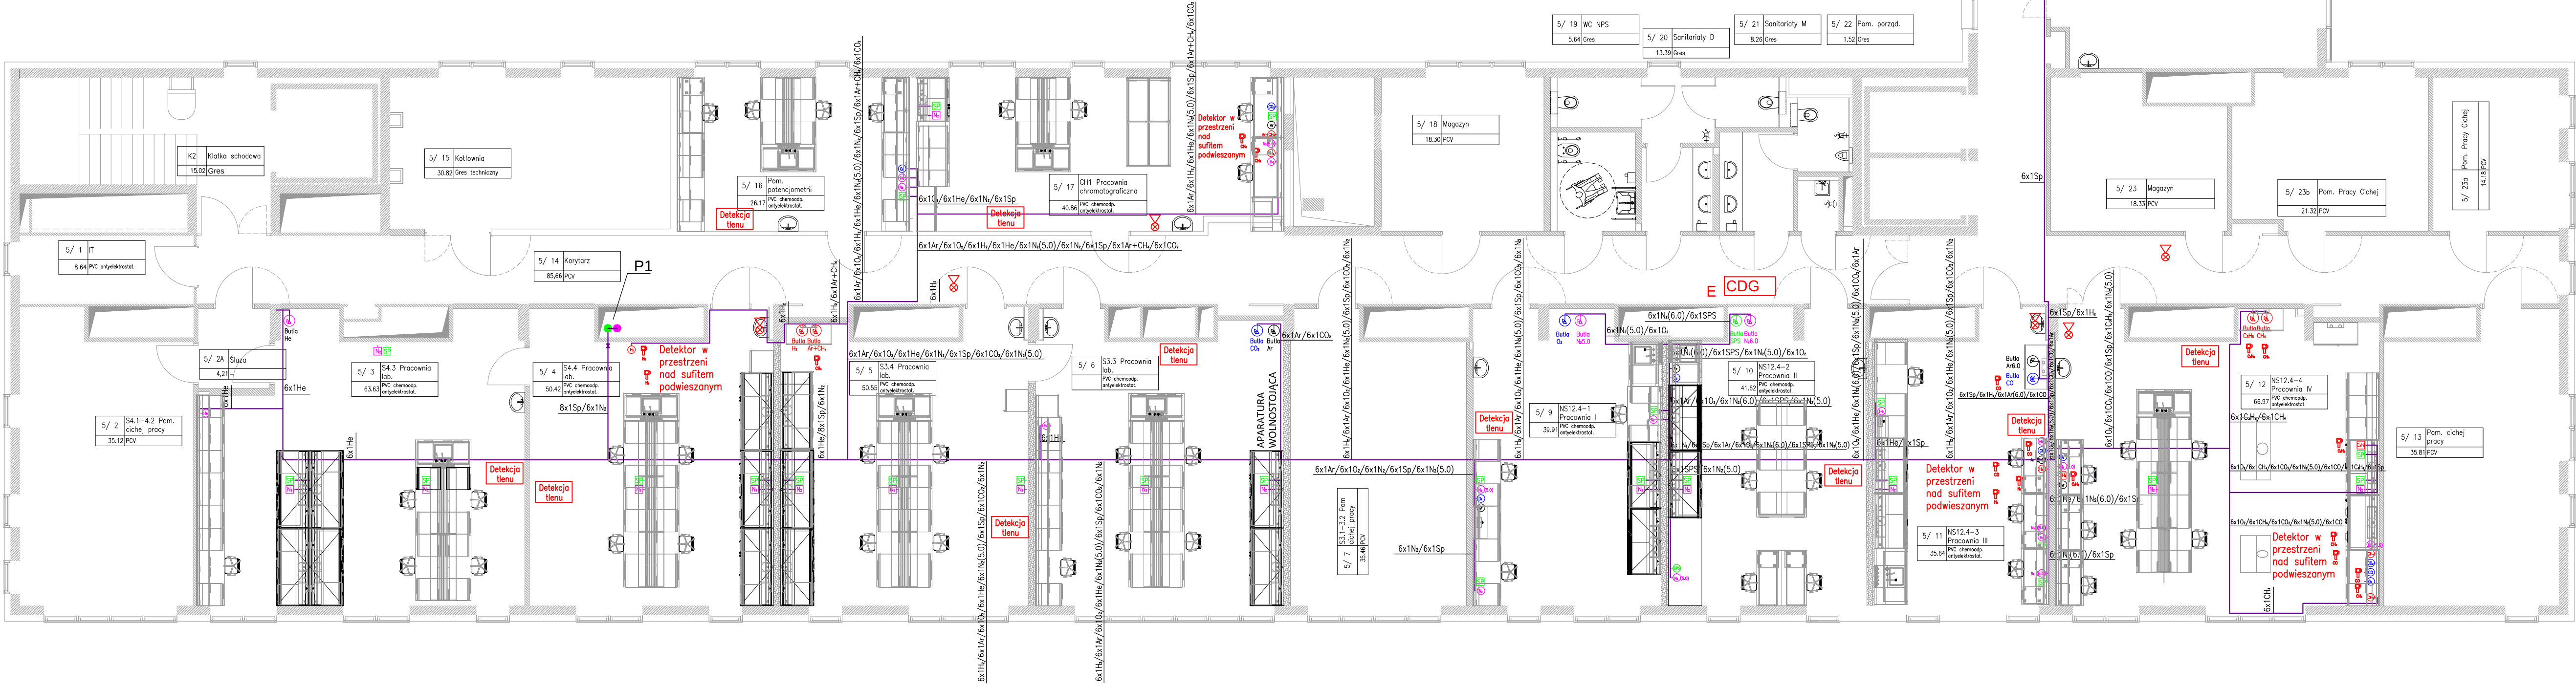


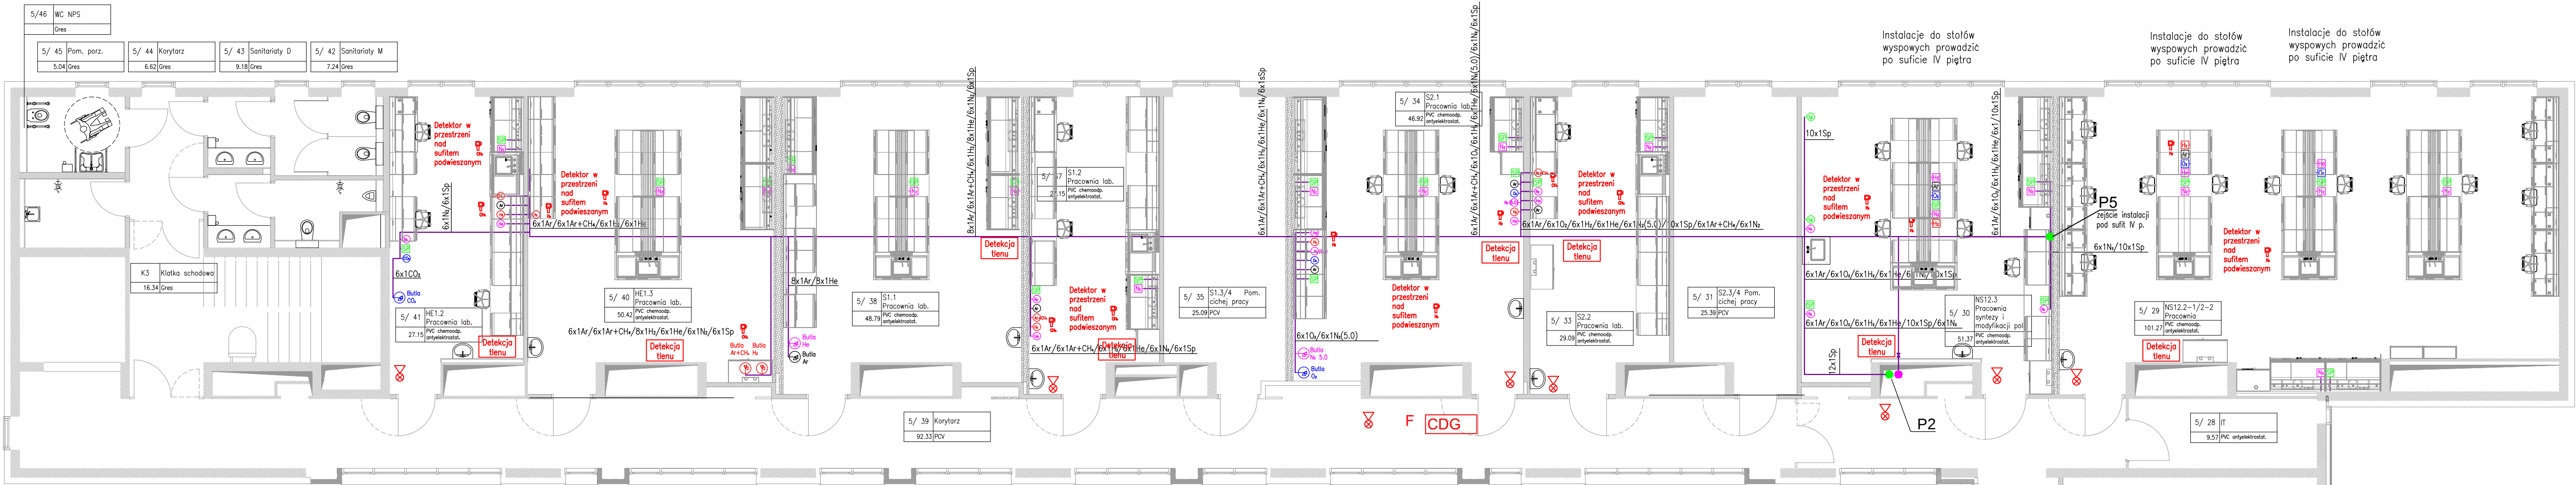

- P1 -Plan nr 1 instalacji centralnych
P2 -Plan nr 2 instalacji centralnych
● -Plan instalacji
CDG -Centrala sterująca detekcją gazów
⊗ -Sygnalizacja optyczno-akustyczna detekcji gazów
-Detektor gazów
⊕ -Bulba z gazem
⊙ -Punkt odbioru gazu
⊞ -Zawór kulowy
Detekcja -Centrala detekcji 100 z wbudowanym detektorem oraz sygnalizacją optyczno-akustyczną
A -Szafa sterownicza detekcji

2.	19.01.2015	• uaktualniono przebieg trasy instalacji
1.	13.10.2014	• uaktualniono system detekcji gazów palnych, wybuchowych i toksycznych
REW.	DATA	OPIS ZMIAN

INWESTOR	Wrocławskie Centrum Badań EIT+ Sp. z o.o. 54-066 Wrocław, ul. Stalowicka 147
----------	--

GENERALNY WYKONAWCA	PB Inter-System S.A. 50-203 Wrocław, Ul. Dmowskiego 17b
---------------------	---

JEDNOSTKA PROJEKTOWA	BERMED BERMED sp z o.o. 53-009 Wrocław, ul Ożynowa 51
----------------------	--

GŁÓWNY PROJEKTANT / NR UPR.	PODPIS
PROJEKTANT / NR UPR.	PODPIS
MGR INŻ. ANDRZEJ KOCHAN 84/76/Wrm	
SPRAWDZAJĄCY / NR UPR.	PODPIS
RYSOWAŁ	PODPIS
MGR INŻ. ADAM STREMPSKI	

PRAWA AUTORSKIE ZASTRZEŻONE. NINIEJSZY PROJEKT JEST PRZEDMIOTEM PRAW AUTORSKIEGO CHRONIONY JEST AUTORSKIMI PRAWAMI WŁASNOŚCI I AUTORSKIMI PRAWAMI MAJĄTKOWYM JAKO „UTWÓR ARCHITEKTONICZNY, ARCHITEKTONICZNO-URBANISTYCZNY, URBANISTYCZNY” NA PODSTAWIE USTAWY Z DN. 4.02.1994 R. O PRAWIE AUTORSKIM I PRAWACH POKREWNYCH, TEKST JEDYNOŚCI DZ. U. NR 62 Z 2006 R. POZ. 631

TYTUŁ / INWESTYCJA – ADRES
BUDOWA DOLNOŚLĄSKIEGO CENTRUM MATERIAŁÓW I BIOMATERIAŁÓW WROCŁAWSKIEGO CENTRUM BADAŃ EIT+ WROCŁAW, UL. STABŁOWICKA 147

OBIEKT
BUDYNEK NR 9A

PODROBIEKT
CZĘŚĆ KUBATUROWA

RODZAJ OPRAWNIANIA / STADIUM
PROJEKT WYKONAWCZY / REWIZJA

BRANŻA
GAZY TECHNICZNE

Tytuł rysunku
RZUT V PIĘTRA. INSTALACJI GAZÓW

Skala
LABORATORYJNYCH I SYST. DETEKCJI

NR EWIDENCYJNY RYSUNKU
PW IS GT .07

DATA
19.03.2015

NR PORZ. RYS.
PW-IS-GT.07