


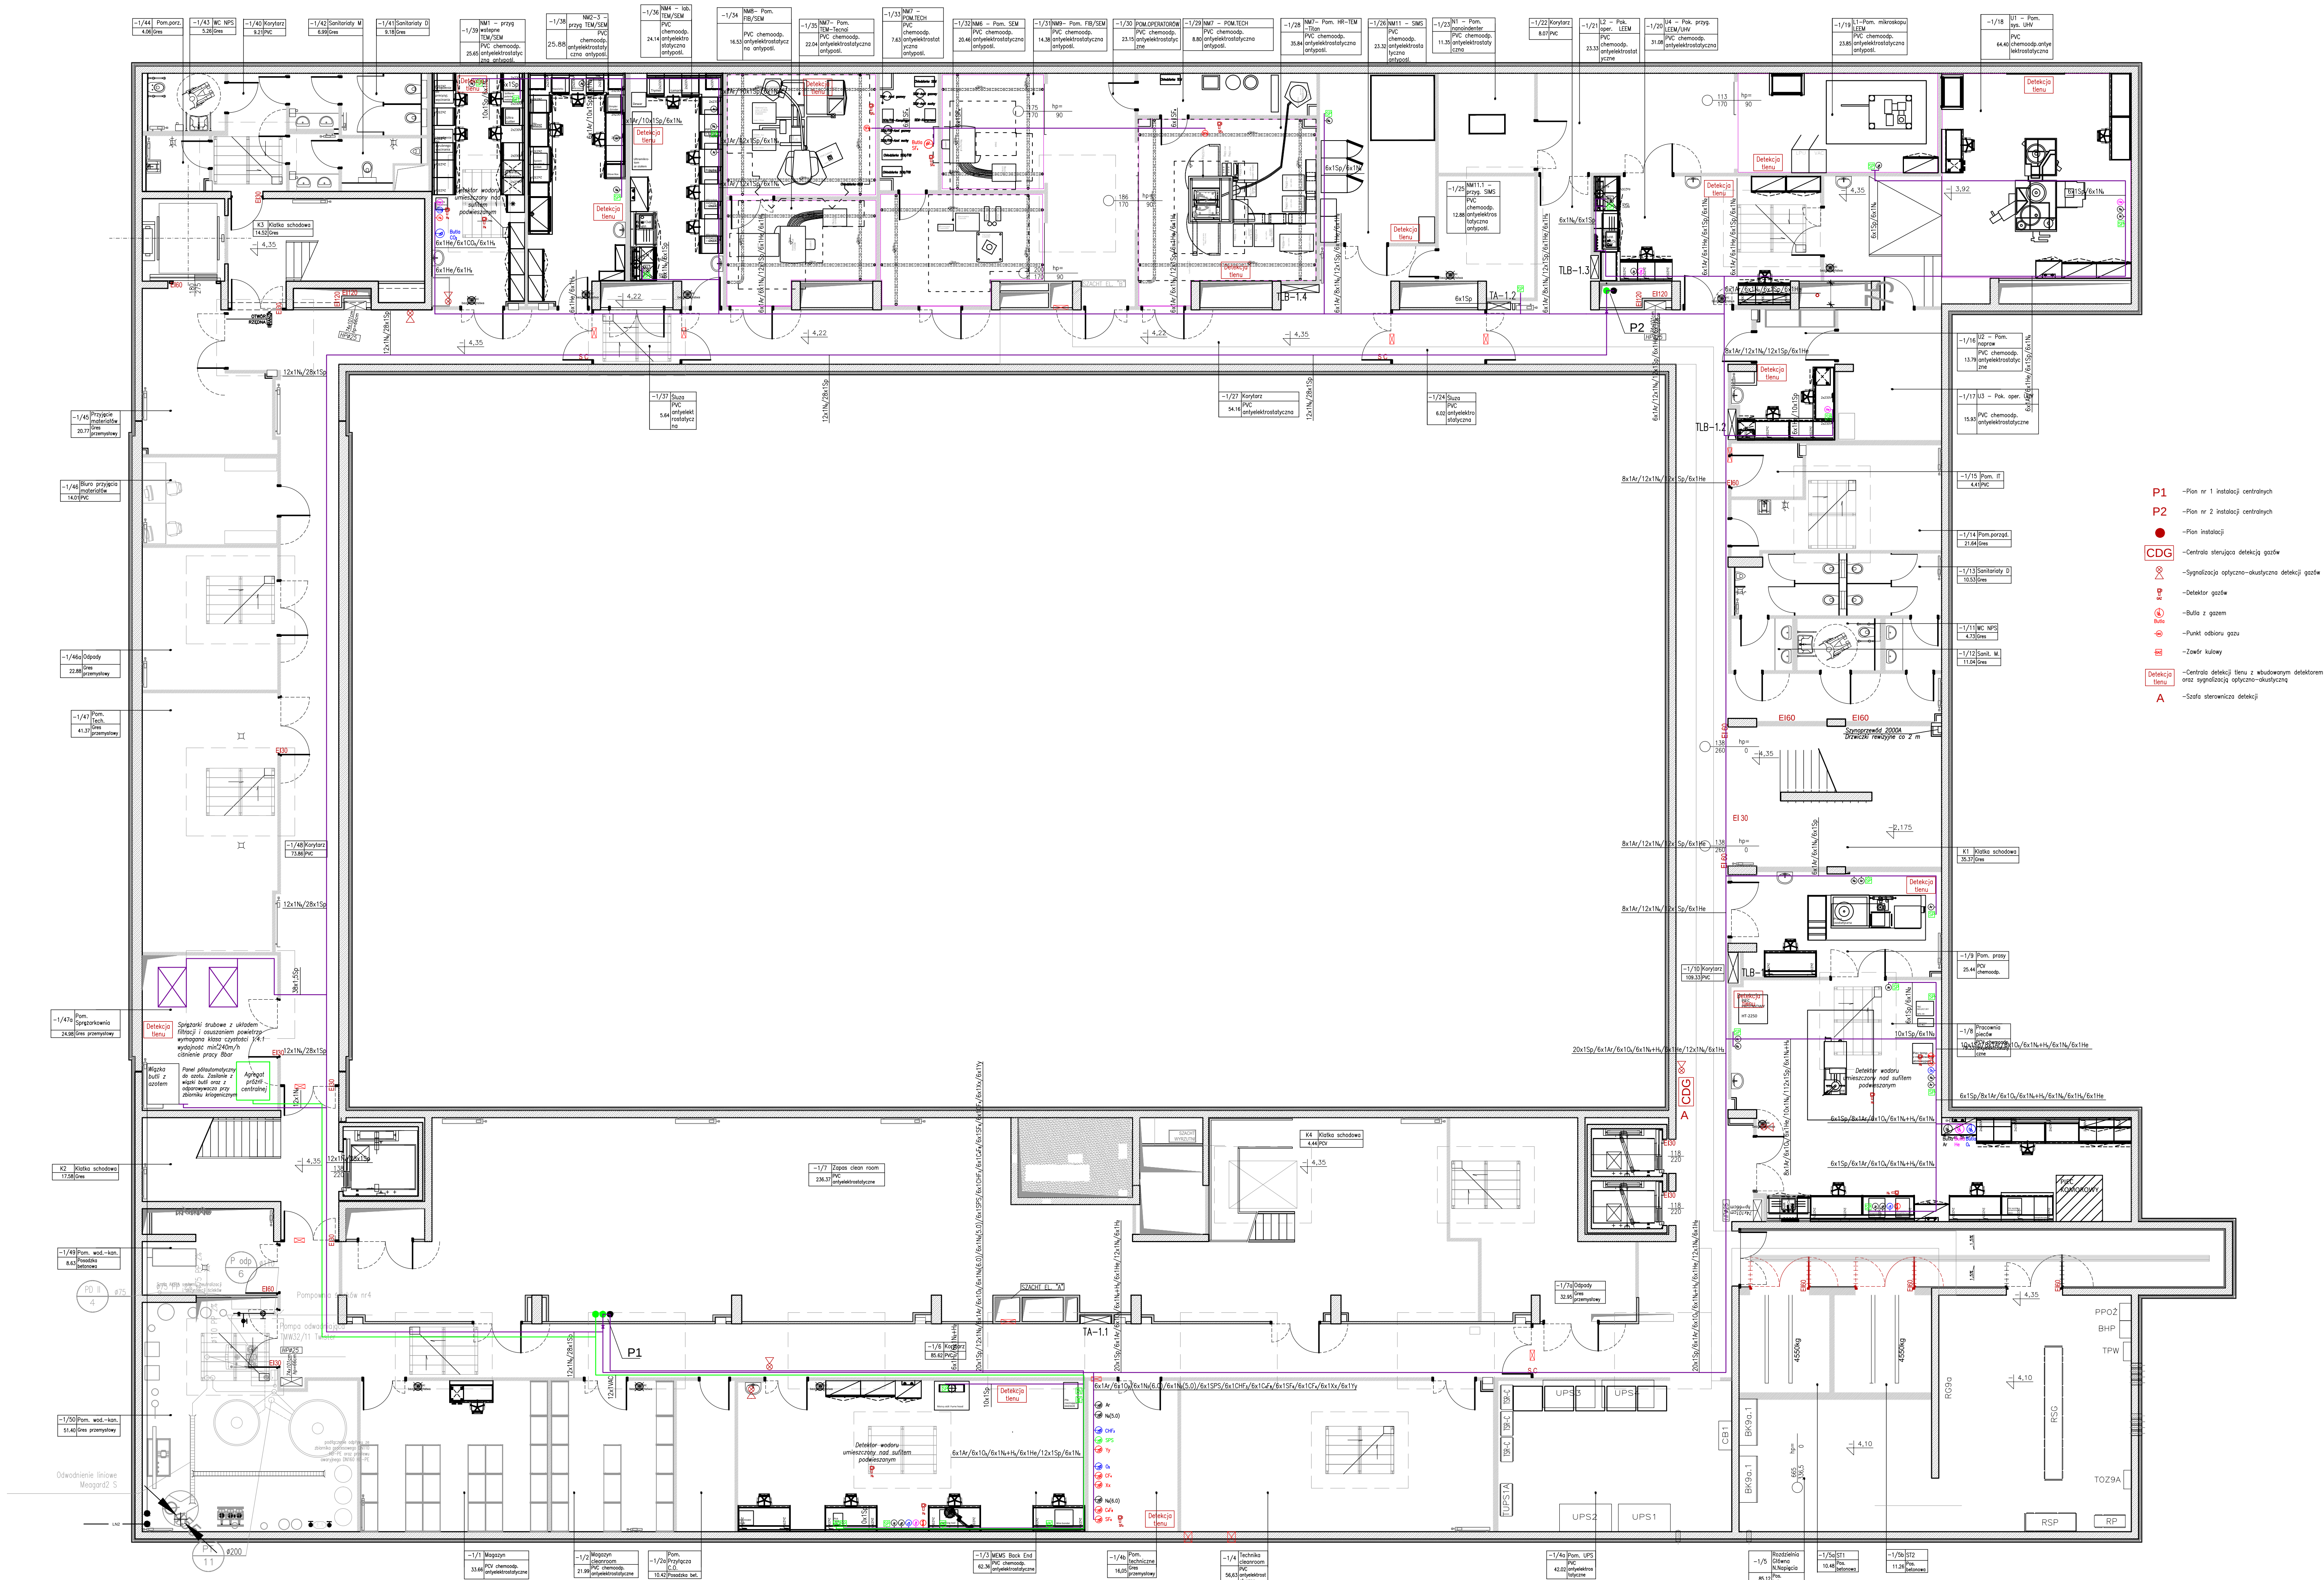

2. 13.10.2014	• uaktualniono system detekcji gazów palnych, wybuchowych i toksycznych
1. 05.09.2014	• sala -1/16 zamieniona punkt poboru N ₂ na He • sala -1/15 usunięto punkt poboru O ₂ • sala -1/25 dodano zawór SP • sala -1/38 dodano punkty poboru H ₂ , He, CO ₂ • sala -1/47a Zaprojektowano centrą WAC • sala -1/3 dodano 4 punkty poboru VAC • zaprojektowano rurę do w/w punktów poboru • dodano detektory gazów nad sufitem podwieszonym w salach -1/38, -1/8, -1/3

INWESTOR	Wrocławskie Centrum Badań EIT+ Sp. z o.o. 54-066 Wrocław, ul. Stabłowicka 147
GENERALNY WYKONAWCA	PB Inter-System S.A. 50-203 Wrocław, ul. Dmowskiego 17b
JEDNOSTKA PROJEKTOWA	BERMED BERMED sp z o.o. 53-009 Wrocław, ul. Ożynowa 51

GŁÓWNY PROJEKTANT / NR UPR.	PODPIS
PROJEKTANT / NR UPR. MGR INŻ. ANDRZEJ KOCHAN B4/76/Wrm	PODPIS
SPRAWDZAJĄCY / NR UPR.	PODPIS
RYSOWAŁ MGR INŻ. ADAM STREMSKI	PODPIS

PRAWA AUTORSKIE ZASTRZEŻONE. NINIEJSZY PROJEKT JEST PRZEDMIOTEM PRAW AUTORSKICH I CHRONIONY JEST AUTORSKIMI PRAWAMI OSOBISTYMI I AUTORSKIMI PRAWAMI MAJĄTKOWYMI JAKO TWÓRCY ARCHYTEKTONICZNY, ARCHYTEKTONICZNO-URBANISTYCZNY, URBANISTYCZNO-PROJEKTYWISTYCZNY, URBANISTYCZNO-PROJEKTYWISTYCZNO-URBANISTYCZNY NA PODSTAWIE USTAWY Z DN. 4.02.1994 R. O PRAWIE AUTORSKIM I PRAWACH POWIĄZANYCH, TEKST JEDYNOŚĆI DZ. U. NR 90 Z 2006 R. POZ. 631

TEMAT / INWESTYCJA – AGNIESZKA
BUDOWA DOLNOŚLĄSKIEGO CENTRUM MATERIAŁÓW I BIOMATERIAŁÓW WROCŁAWSKIEGO CENTRUM BADAŃ EIT+ WROCŁAW, UL. STABŁOWICKA 147

OBIEKT
BUDYNEK NR 9A

PODOBIEKT
CZEŚĆ KUBATUROWA

RODZAJ OPRACOWANIA / STADIUM
PROJEKT WYKONAWCZY / REWIZJA

BRANŻA
GAZY TECHNICZNE

TYTUŁ RYSUNKU
RZUT PIWNIC INSTALACJI GAZÓW

LABORATORYJNYCH I SYST. DETEKCJI

NR EWIDENCYJNY RYSUNKU
PW IS GT .01 3

DATA
15.12.2014

NR PORZ. RYS.
PW IS GT .01 3

REW.
PW IS GT .01 3