


- P1 -Plan nr 1 instalacji centralnych
P2 -Plan nr 2 instalacji centralnych
• -Plan instalacji
CDG -Centrala sterująca detekcją gazów
X -Sygnalizacja optyczno-akustyczna detekcji gazów
D -Detektor gazów
B -Butla z gazem
Bulo -Punkt odbioru gazu
Z -Zawór kulowy
Detekcja tleny -Centrala detekcji tleny z wbudowanym detektorem oraz sygnalizacją optyczno-akustyczną
A -Sztuka sterownica detekcji

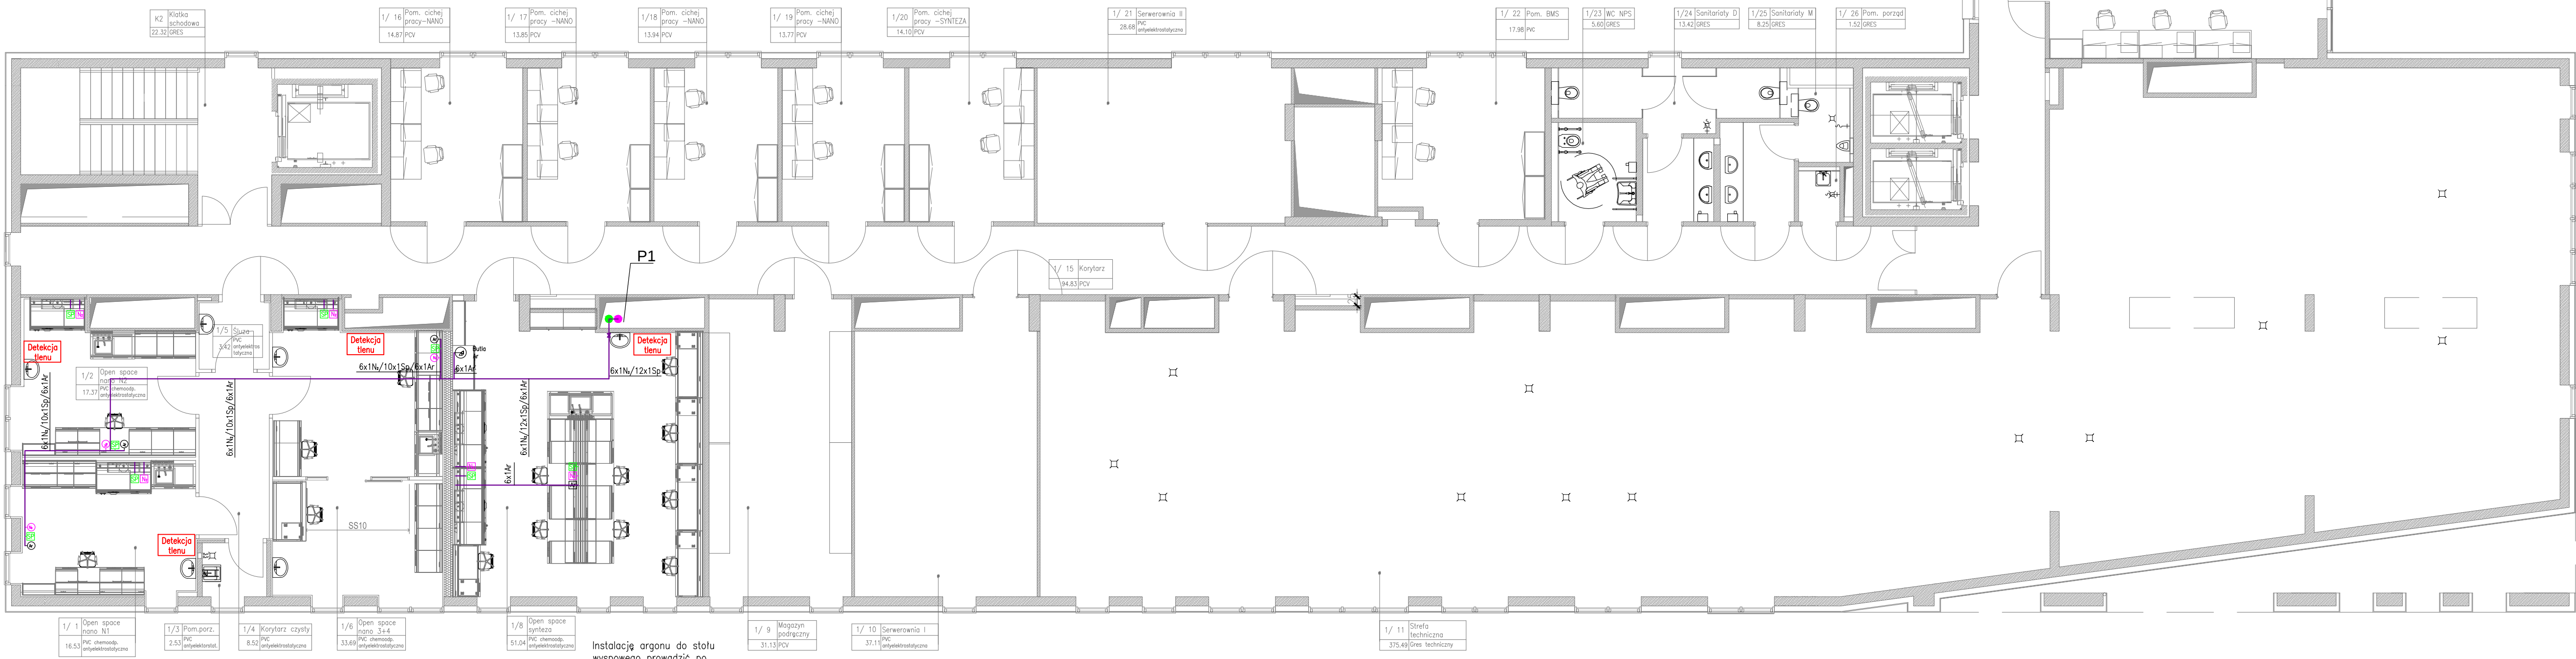

Instalację argonu do stolu
wyspowego prowadzić po
suficie portiera

1.	13.10.2014	• uaktualniono system detekcji gazów palnych, wybuchowych i toksycznych
REW.	DATA	OPIS ZMIAN

INWESTOR	Wrocławskie Centrum Badań EIT+ Sp. z o.o. 54-066 Wrocław, ul. Stabłowicka 147
GENERALNY WYKONAWCA	PB Inter-System S.A. 50-203 Wrocław, ul. Dmowskiego 17b

JEDNOSTKA PROJEKTOWA	BERMED sp. z o.o. 53-009 Wrocław, ul. Ożynowa 51
GŁÓWNY PROJEKTANT / NR UPR.	PODPIS
PROJEKTANT / NR UPR.	PODPIS
MGR INŻ. ANDRZEJ KOCHAN 84/76/Wrm	PODPIS
SPRAWDZAJĄCY / NR UPR.	PODPIS
RYSOWAŁ	PODPIS
MGR INŻ. ADAM STREMPISKI	PODPIS

PRAWA AUTORSKIE ZASTRZEŻONE. NINIEJSZY PROJEKT JEST PRZEDMIOTEM PRAWA AUTORSKIEGO I CHRONIONY JEST AUTORSKIMI PRAWAMI OSOBISTYMI I AUTORSKIMI PRAWAMI MAJĄTKOWYMI JAKO TOWARU ARCHITEKTONICZNY. ARCHITEKTONICZNO-URBANISTYCZNY, URBANISTYCZNY NA PODSTAWIE USTAWY Z DN. 4-02-1994 R. O PRAWIE AUTORSKIM I PRAWACH POKREWNYCH. TEKST JEDNOLITY DZ. U. NR 90 Z 2006 R. POZ. 631	
TEMAT / INWESTYCJA – ADRES	
BUDOWA DOLNOŚLĄSKIEGO CENTRUM MATERIAŁÓW I BIOMATERIAŁÓW WROCŁAWSKIEGO CENTRUM BADAŃ EIT+ WROCŁAW, UL. STABŁOWICKA 147	
OBIEKT	
BUDYNEK NR 9A	
PROJEKT	
CZĘŚĆ KUBATUROWA	
RODZAJ OPRACOWANIA / STADIUM	
PROJEKT WYKONAWCZY / REWIZJA	
BRANŻA	
GAZY TECHNICZNE	
TYTUŁ RYSUNKU	
RZUT I PIĘTRA INSTALACJI GAZÓW	
SKALA	
1:100	
LABORATORYJNYCH I SYST. DETEKCJI	
NR ENDEKCYJNY RYSUNKU	
REV.	
DATA	19.03.2015
NR PORZ. RYS.	PW-IS-GT.03