


ZAŁĄCZNIK NR 2 DO OPZ
(STRONA 124)


Stacja podziemna 20 kV R-3963

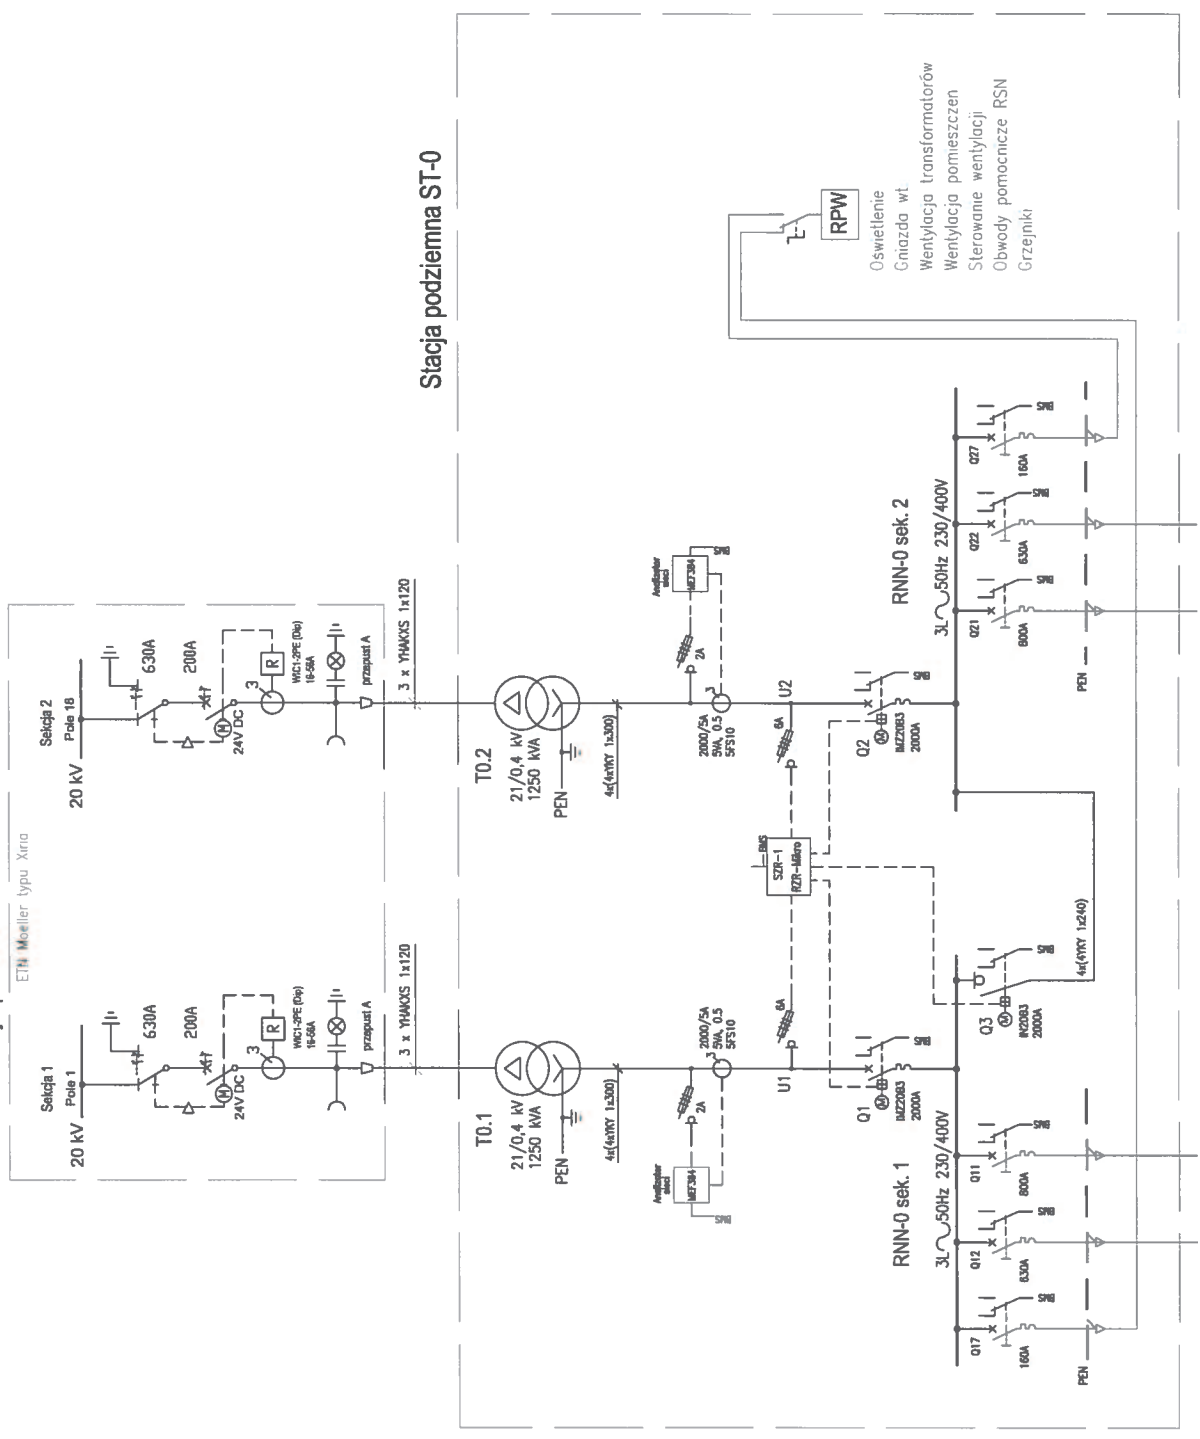



Stacja podziemna ST-0

Specjalista ds. instalacji
mgr inż. *Kamil Łucyk*
Odział Inżynieria i Instalacje
Wydział Inżynierii Technicznej
Wrocławskie Centrum Badań ET

Do rozdzielni RSN-20kV
w budynku ST1-PZO

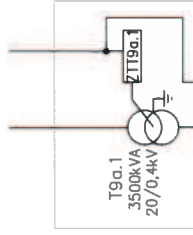


Do rozdzielni RSN-20kV
w budynku ST1-PZO

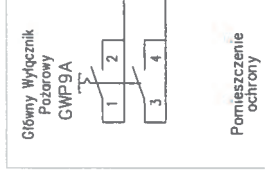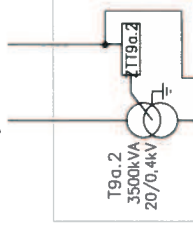

BUDYNEK 9A

Rozdzielnia RG9a

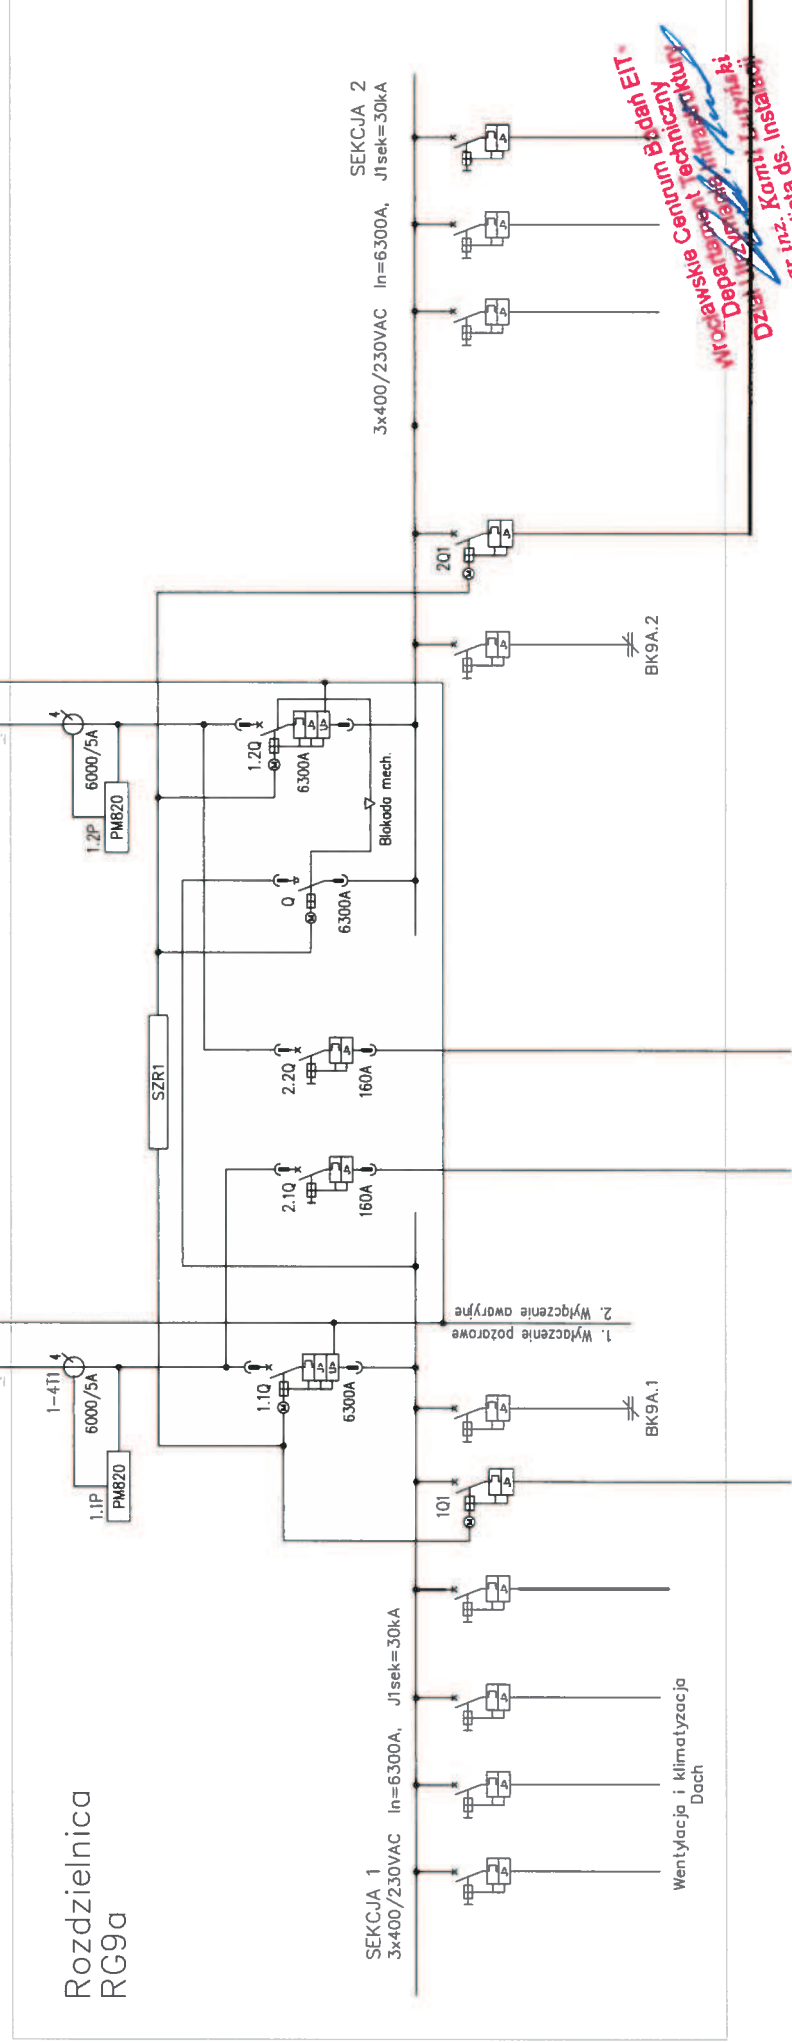

Wrocławskie Centrum Badań EIT
Departament Techniczny
Dział Inżynierii i Instalacji
Specjalista ds. Instalacji