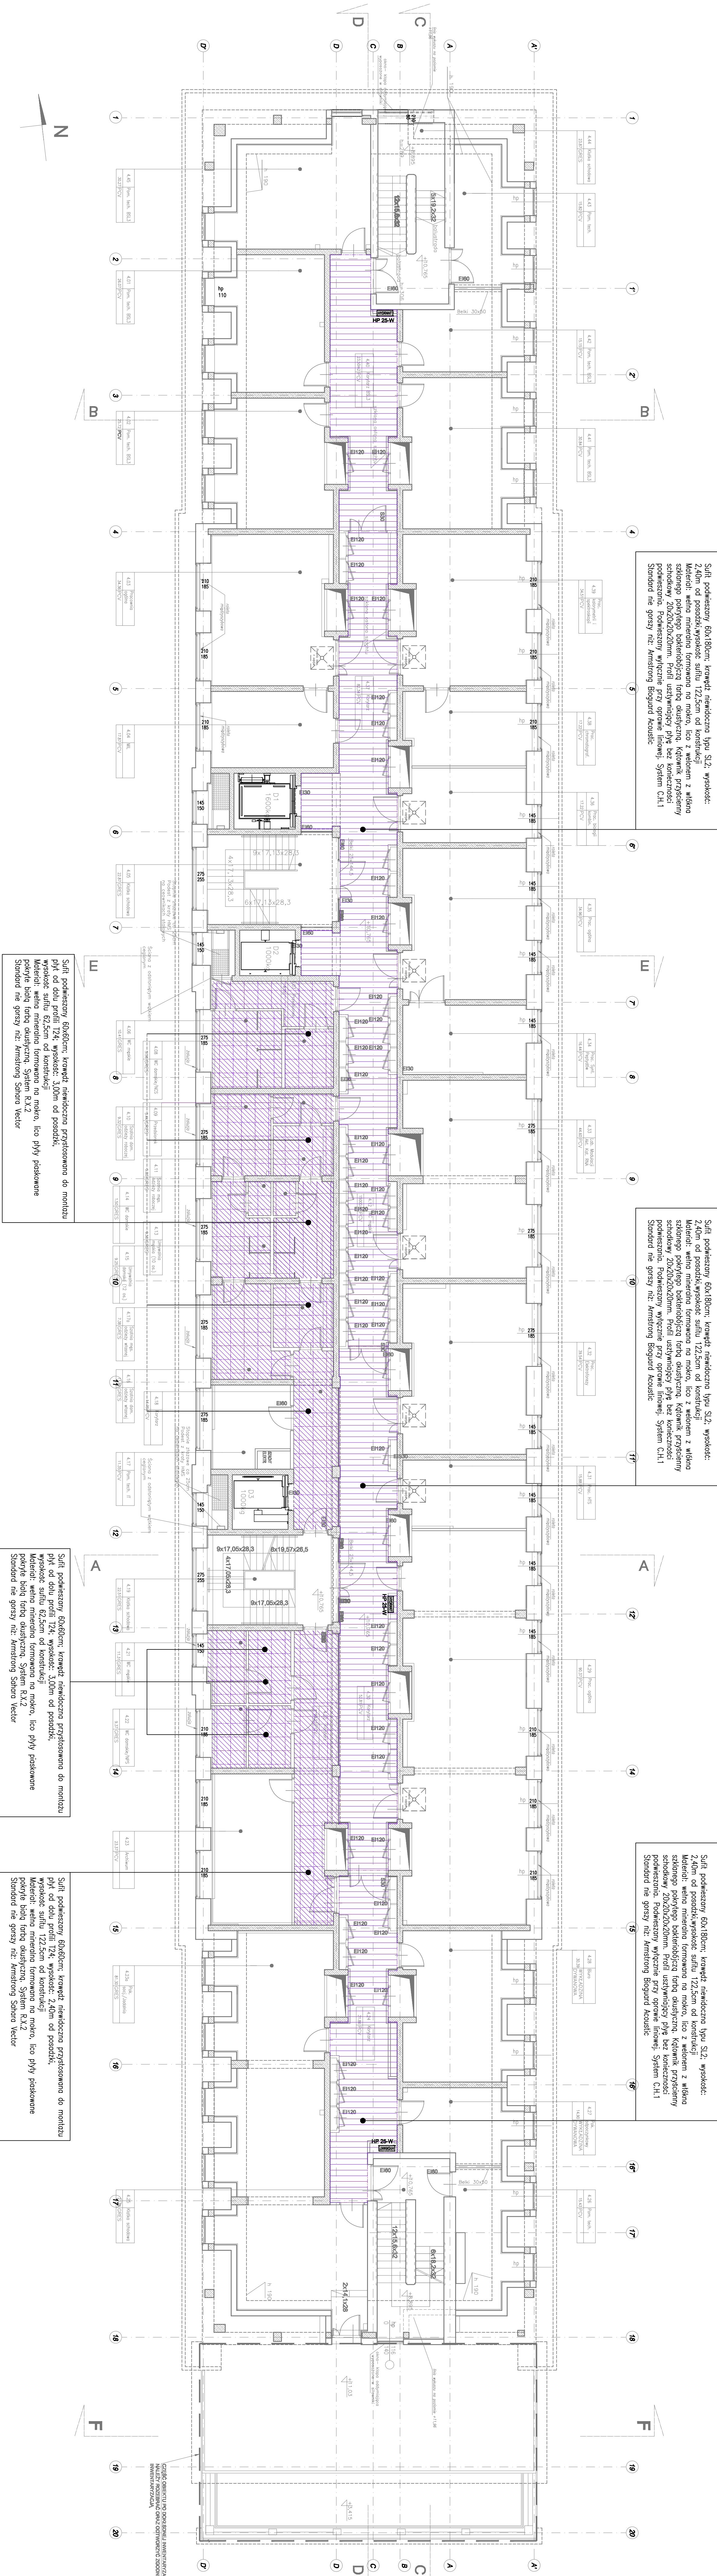


[illegible][illegible]

Prawa Autorskie zastrzeżone – Zespół Projektowy Kontropunkt V – Projekt
UWAGA: Wszystkie wymiary należy sprawdzić na budowie!