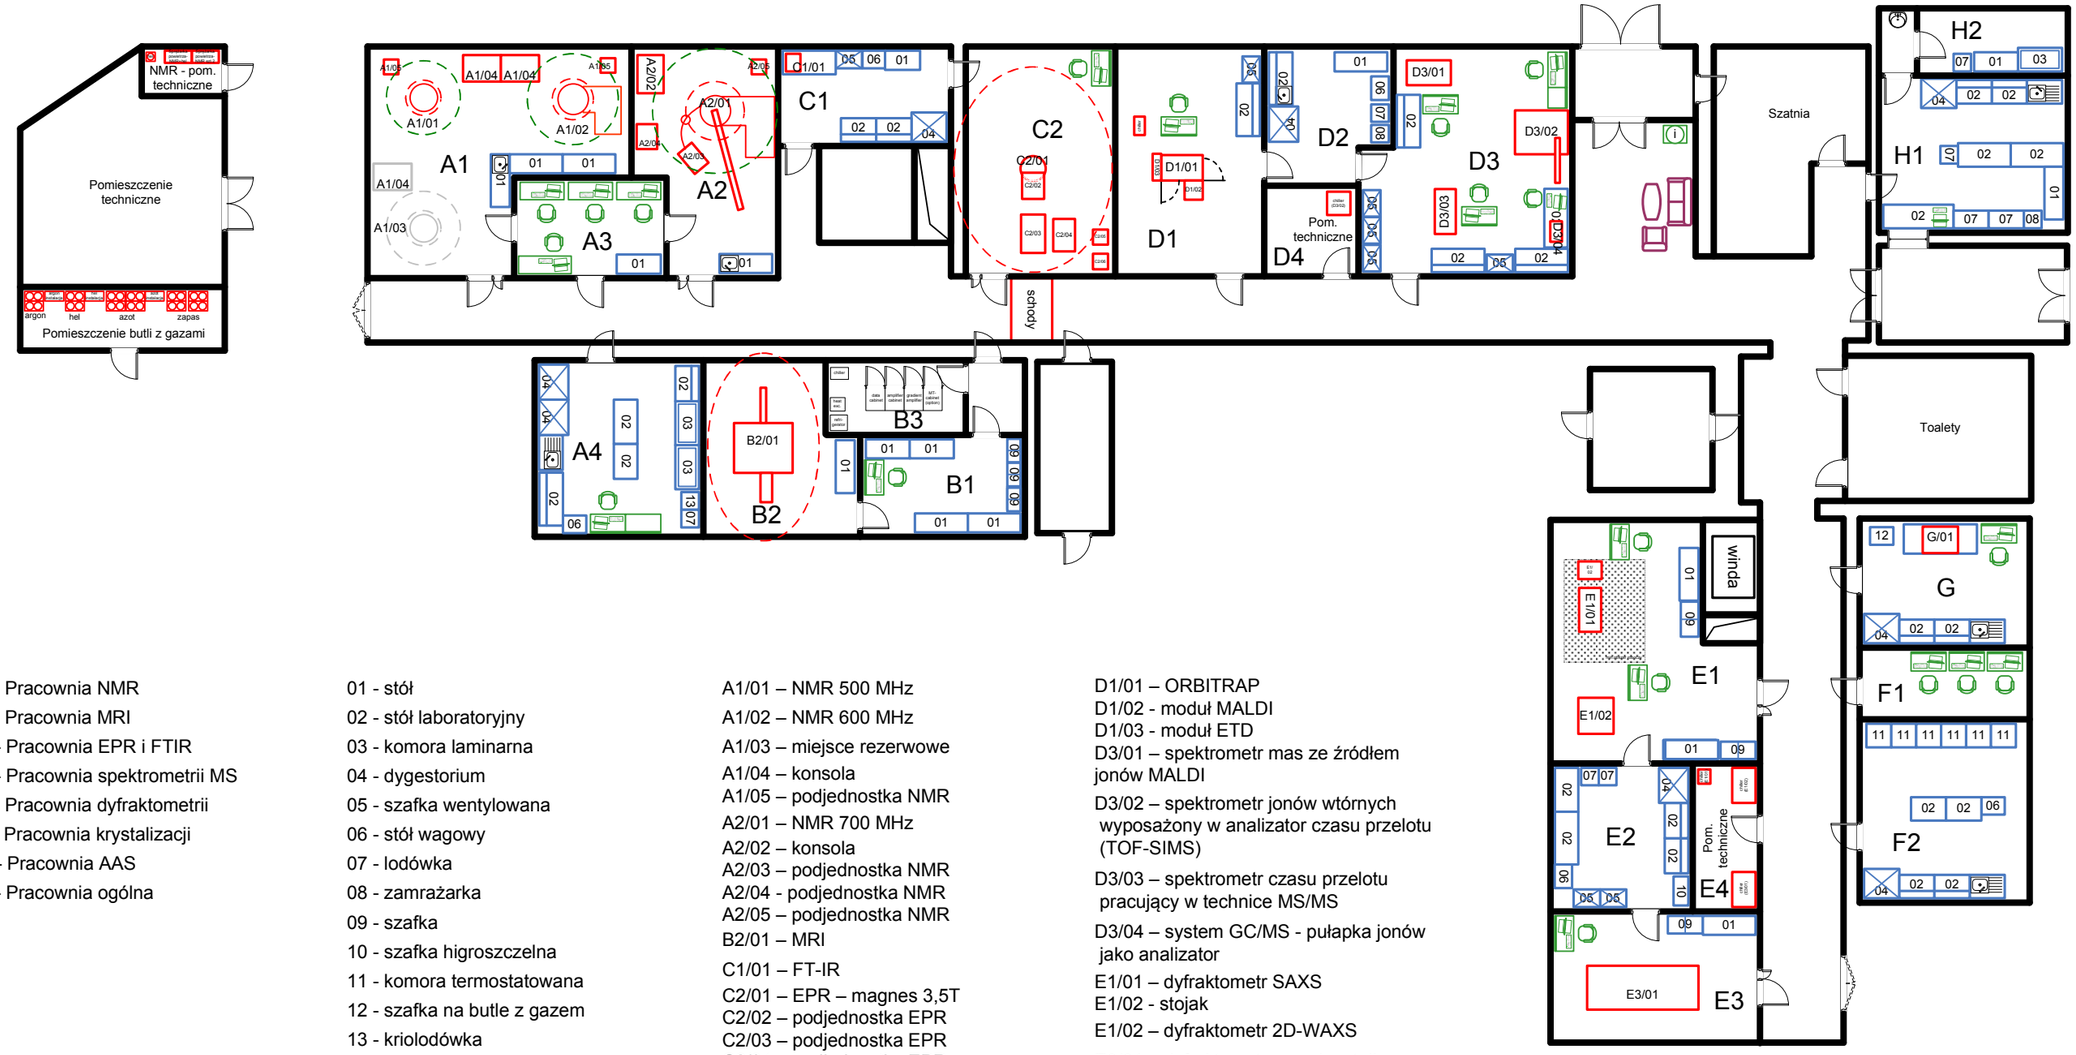

A – Pracownia NMR
B – Pracownia MRI
C – Pracownia EPR i FTIR
D – Pracownia spektrometrii MS
E – Pracownia dyfraktometrii
F – Pracownia krystalizacji
G – Pracownia AAS
H – Pracownia ogólna

01 - stół
02 - stół laboratoryjny
03 - komora laminarna
04 - dygestorium
05 - szafka wentylowana
06 - stół wagowy
07 - lodówka
08 - zamrażarka
09 - szafka
10 - szafka higroszczelna
11 - komora termostatowana
12 - szafka na butle z gazem
13 - kriolodówka

A1/01 – NMR 500 MHz
A1/02 – NMR 600 MHz
A1/03 – miejsce rezerwowe
A1/04 – konsola
A1/05 – podjednostka NMR
A2/01 – NMR 700 MHz
A2/02 – konsola
A2/03 – podjednostka NMR
A2/04 - podjednostka NMR
A2/05 – podjednostka NMR
B2/01 – MRI
C1/01 – FT-IR
C2/01 – EPR – magnes 3,5T
C2/02 – podjednostka EPR
C2/03 – podjednostka EPR
C2/04 – podjednostka EPR
C2/05 – heat exchanger
C2/06 – power supply

D1/01 – ORBITRAP
D1/02 - moduł MALDI
D1/03 - moduł ETD
D3/01 – spektrometr mas ze źródłem jonów MALDI
D3/02 – spektrometr jonów wtórnych wyposażony w analizator czasu przelotu (TOF-SIMS)
D3/03 – spektrometr czasu przelotu pracujący w technice MS/MS
D3/04 – system GC/MS - pułapka jonów jako analizator
E1/01 – dyfraktometr SAXS
E1/02 - stojak
E1/02 – dyfraktometr 2D-WAXS
E3/01 – dyfraktometr monokrystaliczny
G/01 – ASA

M+W GROUP

M+W Process Industries Sp. z o.o. Branch Poland

ul. Sadowa 8,
80-771 Gdańsk, Polska

telefon: +48 58 7354-300
fax: +48 58 7354-301
e-mail: pl.pi@mwgroup.net
www.pi.mwgroup.net

Wrocławskie Centrum Badań EIT+

Wrocławskie Centrum Badań EIT+ Sp. z o.o.
ul. Stabłowicka 147/149,
54-066 Wrocław, Polska
telefon: +48 71 354-33-62

Nazwa projektu:	**Dolnośląskie Centrum Materiałów i Biomateriałów WCB EIT+**	Nr projektu: 2303238	Opracował: Mariusz Sowa
		Nazwa pliku: PT-11-0120-02.pdf	Zatwierdził: Paweł Nowak
		Kod rysunku: **PT-11-0120**	Klient:
Nazwa rysunku:	**Wytyczne technologiczne dla zmiany aranżacji Budynek 1 – parter**		Format: A3 (297 x 420) / Skala: 1 : 200
			Data: **06.12.2010** / Rewizja: **02**