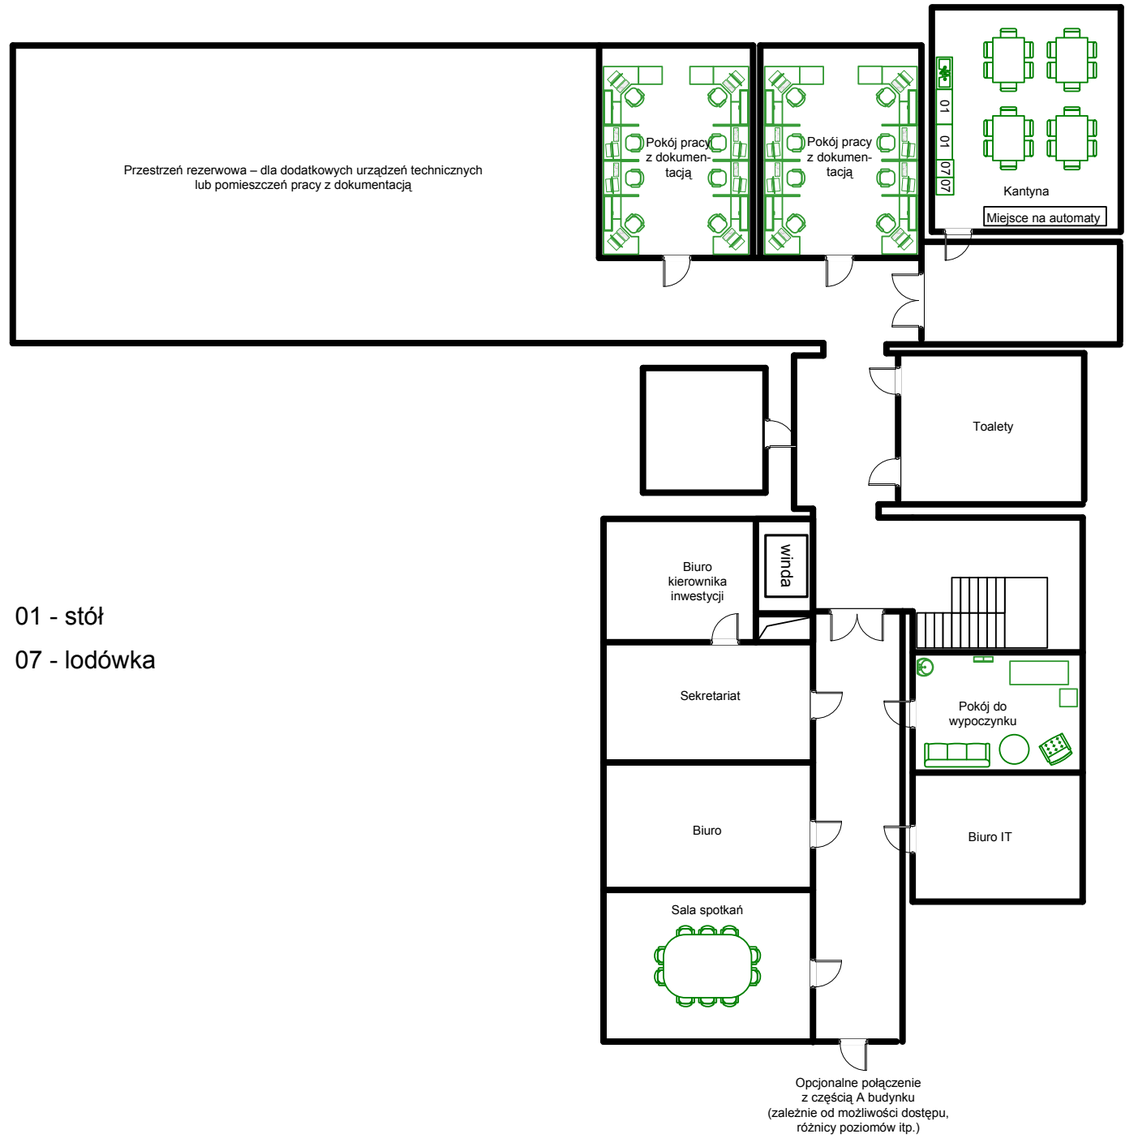

01 - stół

07 - lodówka

M+W GROUP	**M+W Process Industries Sp. z o.o. Branch Poland** ul. Sadowa 8, 80-771 Gdańsk, Polska telefon: +48 58 7354-300 fax: +48 58 7354-301 e-mail: pl.pi@mwgroup.net www.pi.mwgroup.net	Wrocławskie Centrum Badań EIT+ **Wrocławskie Centrum Badań EIT+ Sp. z o.o.** ul. Stabłowicka 147/149, 54-066 Wrocław, Polska telefon: +48 71 354-33-62	Nazwa projektu:	**Dolnośląskie Centrum Materiałów i Biomateriałów WCB EIT+**	Nr projektu: 2303238 Nazwa pliku: PT-11-0320-02.pdf Kod rysunku: **PT-11-0320**	Opracował: Mariusz Sowa Zatwierdził: Paweł Nowak Klient:
			Nazwa rysunku:	**Wytyczne technologiczne dla zmiany aranżacji Budynek 1 – piętro 2**	Format: A3 (297 x 420) Data: **06.12.2010**	Skala: 1 : 200 Rewizja: **02**