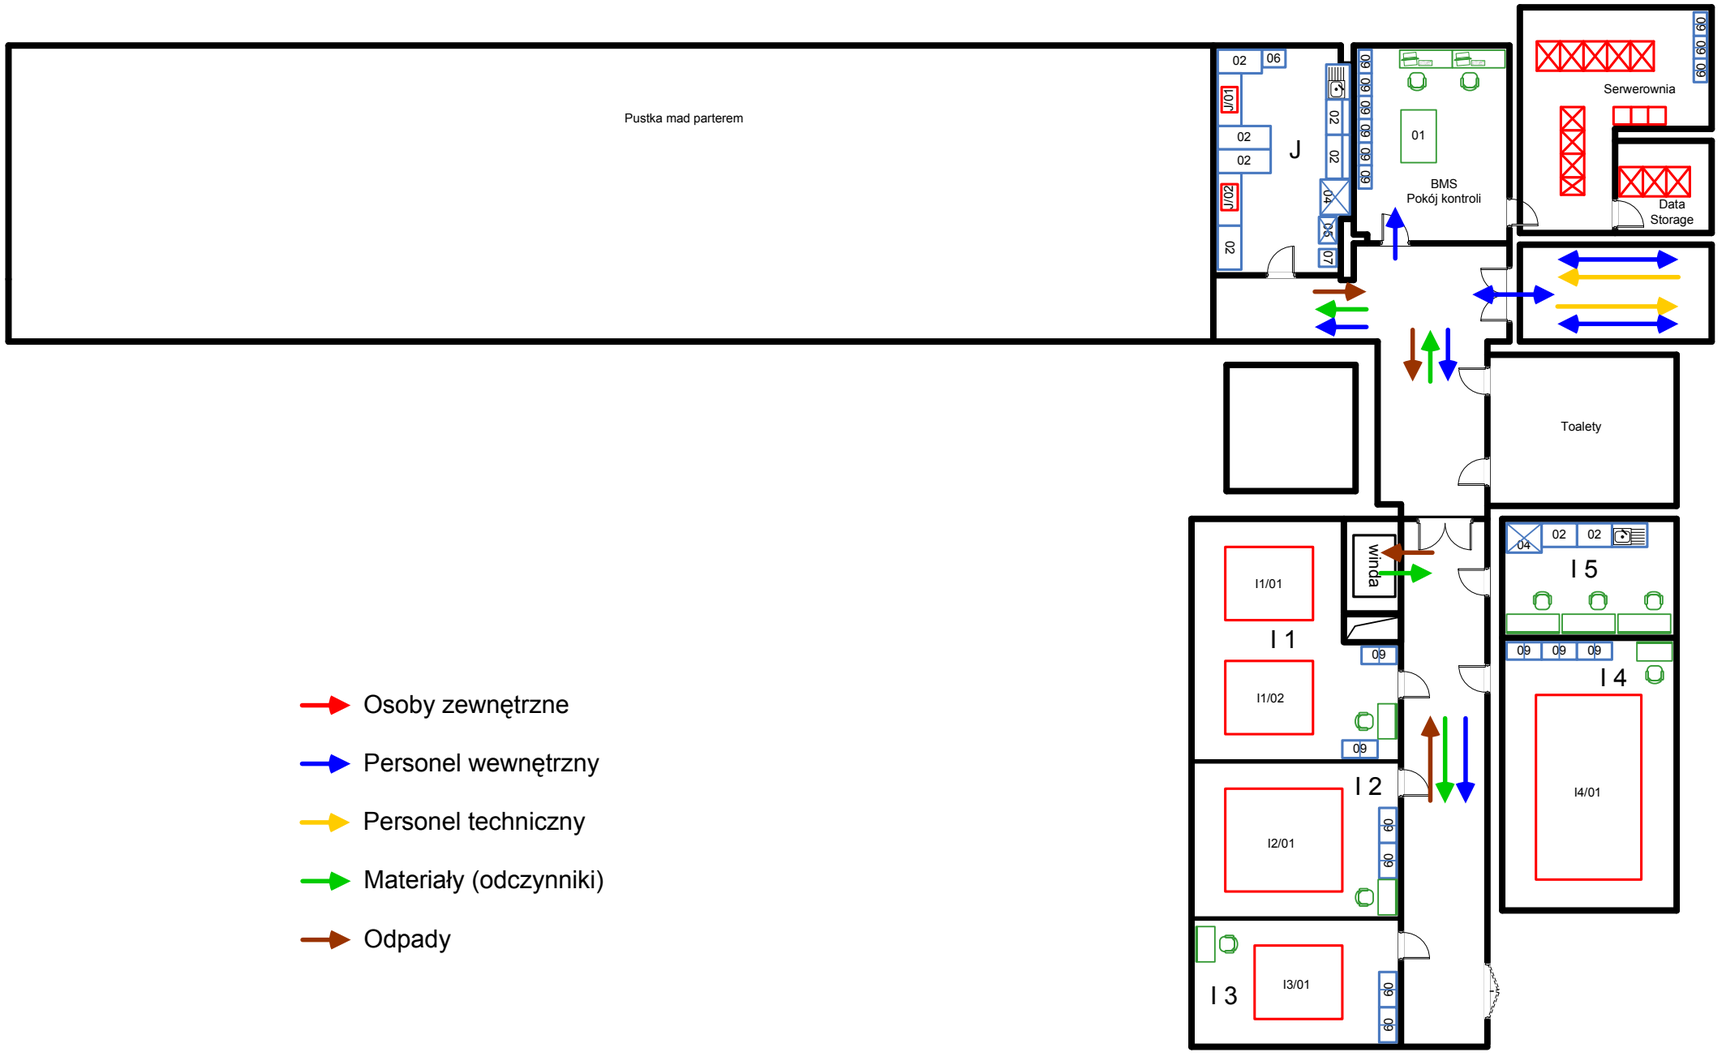

M+W GROUP

M+W Process Industries Sp. z o.o. Branch Poland

ul. Sadowa 8,
80-771 Gdańsk, Polska

telefon: +48 58 7354-300
fax: +48 58 7354-301
e-mail: pl.pi@mwgroup.net
www.pi.mwgroup.net

Wrocławskie Centrum Badań EIT+

Wrocławskie Centrum Badań EIT+ Sp. z o.o.
ul. Stabłowicka 147/149,
54-066 Wrocław, Polska
telefon: +48 71 354-33-62

Nazwa projektu:	**Dolnośląskie Centrum Materiałów i Biomateriałów WCB EIT+**	Nr projektu: 2303238	Opracował: Mariusz Sowa
		Nazwa pliku: PT-11-0230-02.pdf	Zatwierdził: Paweł Nowak
		Kod rysunku: **PT-11-0231**	Klient:
Nazwa rysunku:	**Wytyczne technologiczne dla zmiany aranżacji Budynek 1 – piętro 1 – przepływy**	Format: A3 (297 x 420)	Skala: 1 : 200
		Data: **06.12.2010**	Rewizja: **02**