

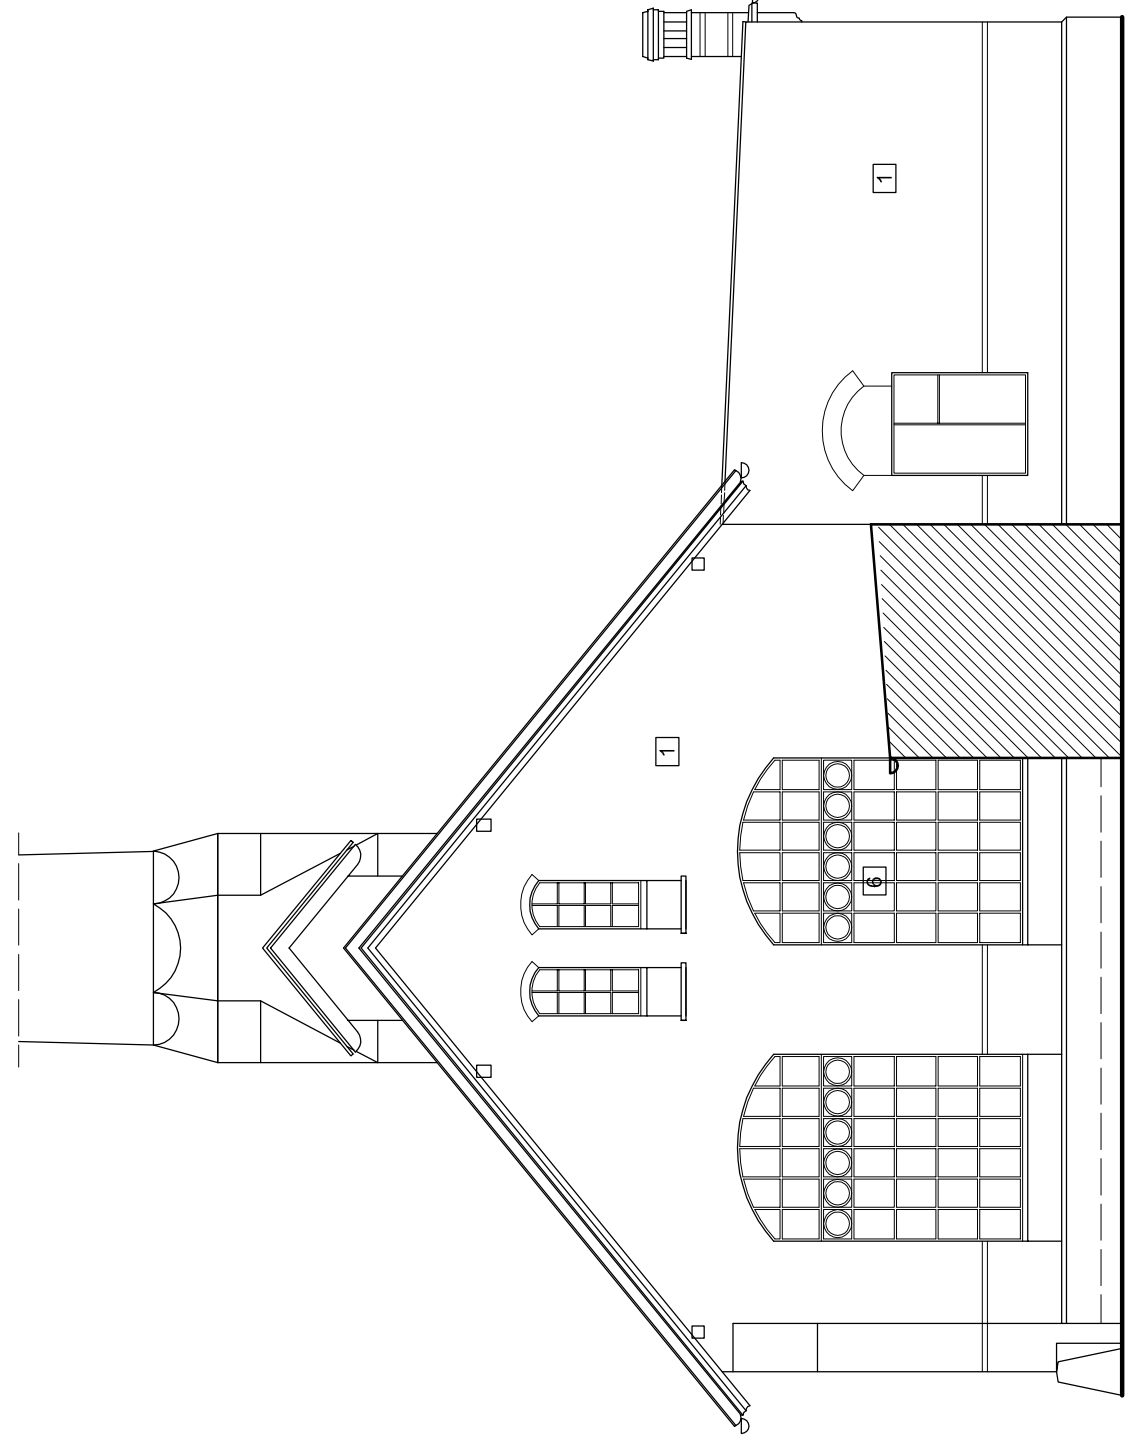
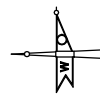


PLAN SYTUACYJNY

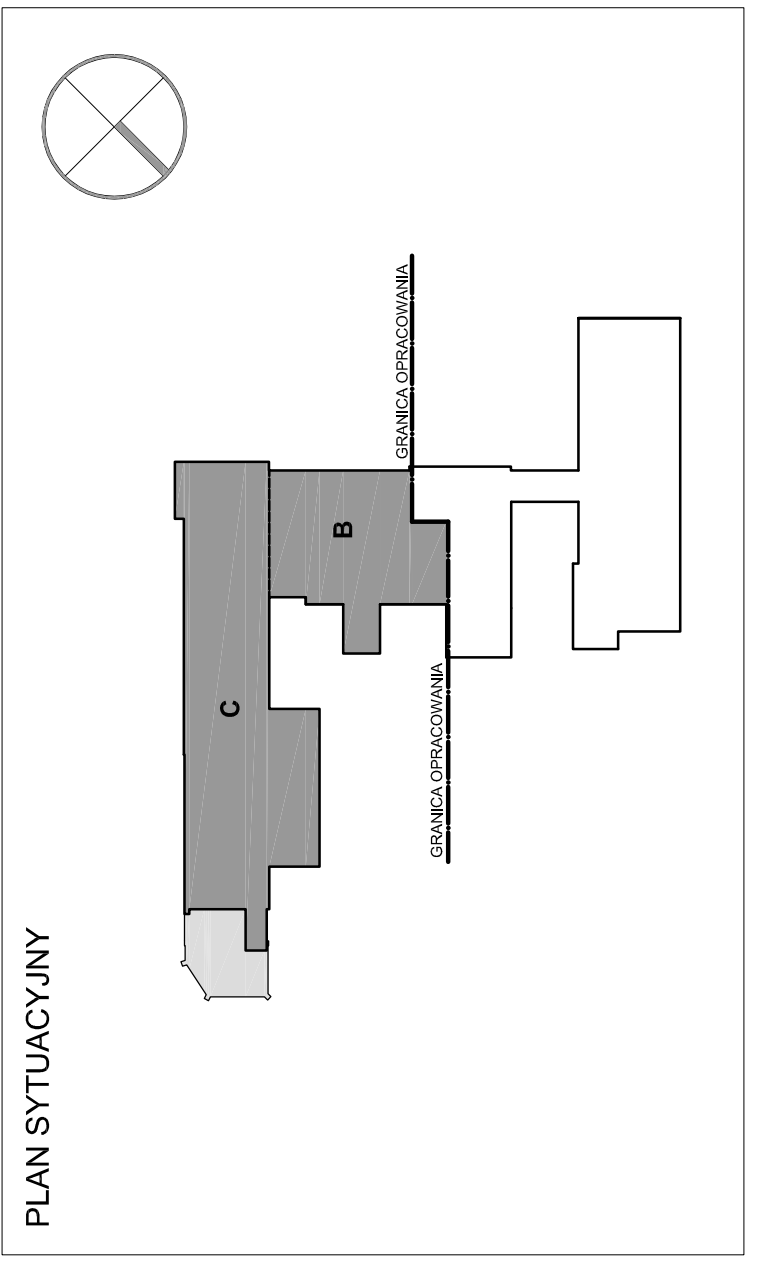

ELEWACJA PÓŁNOCNO - WSCHODNIA

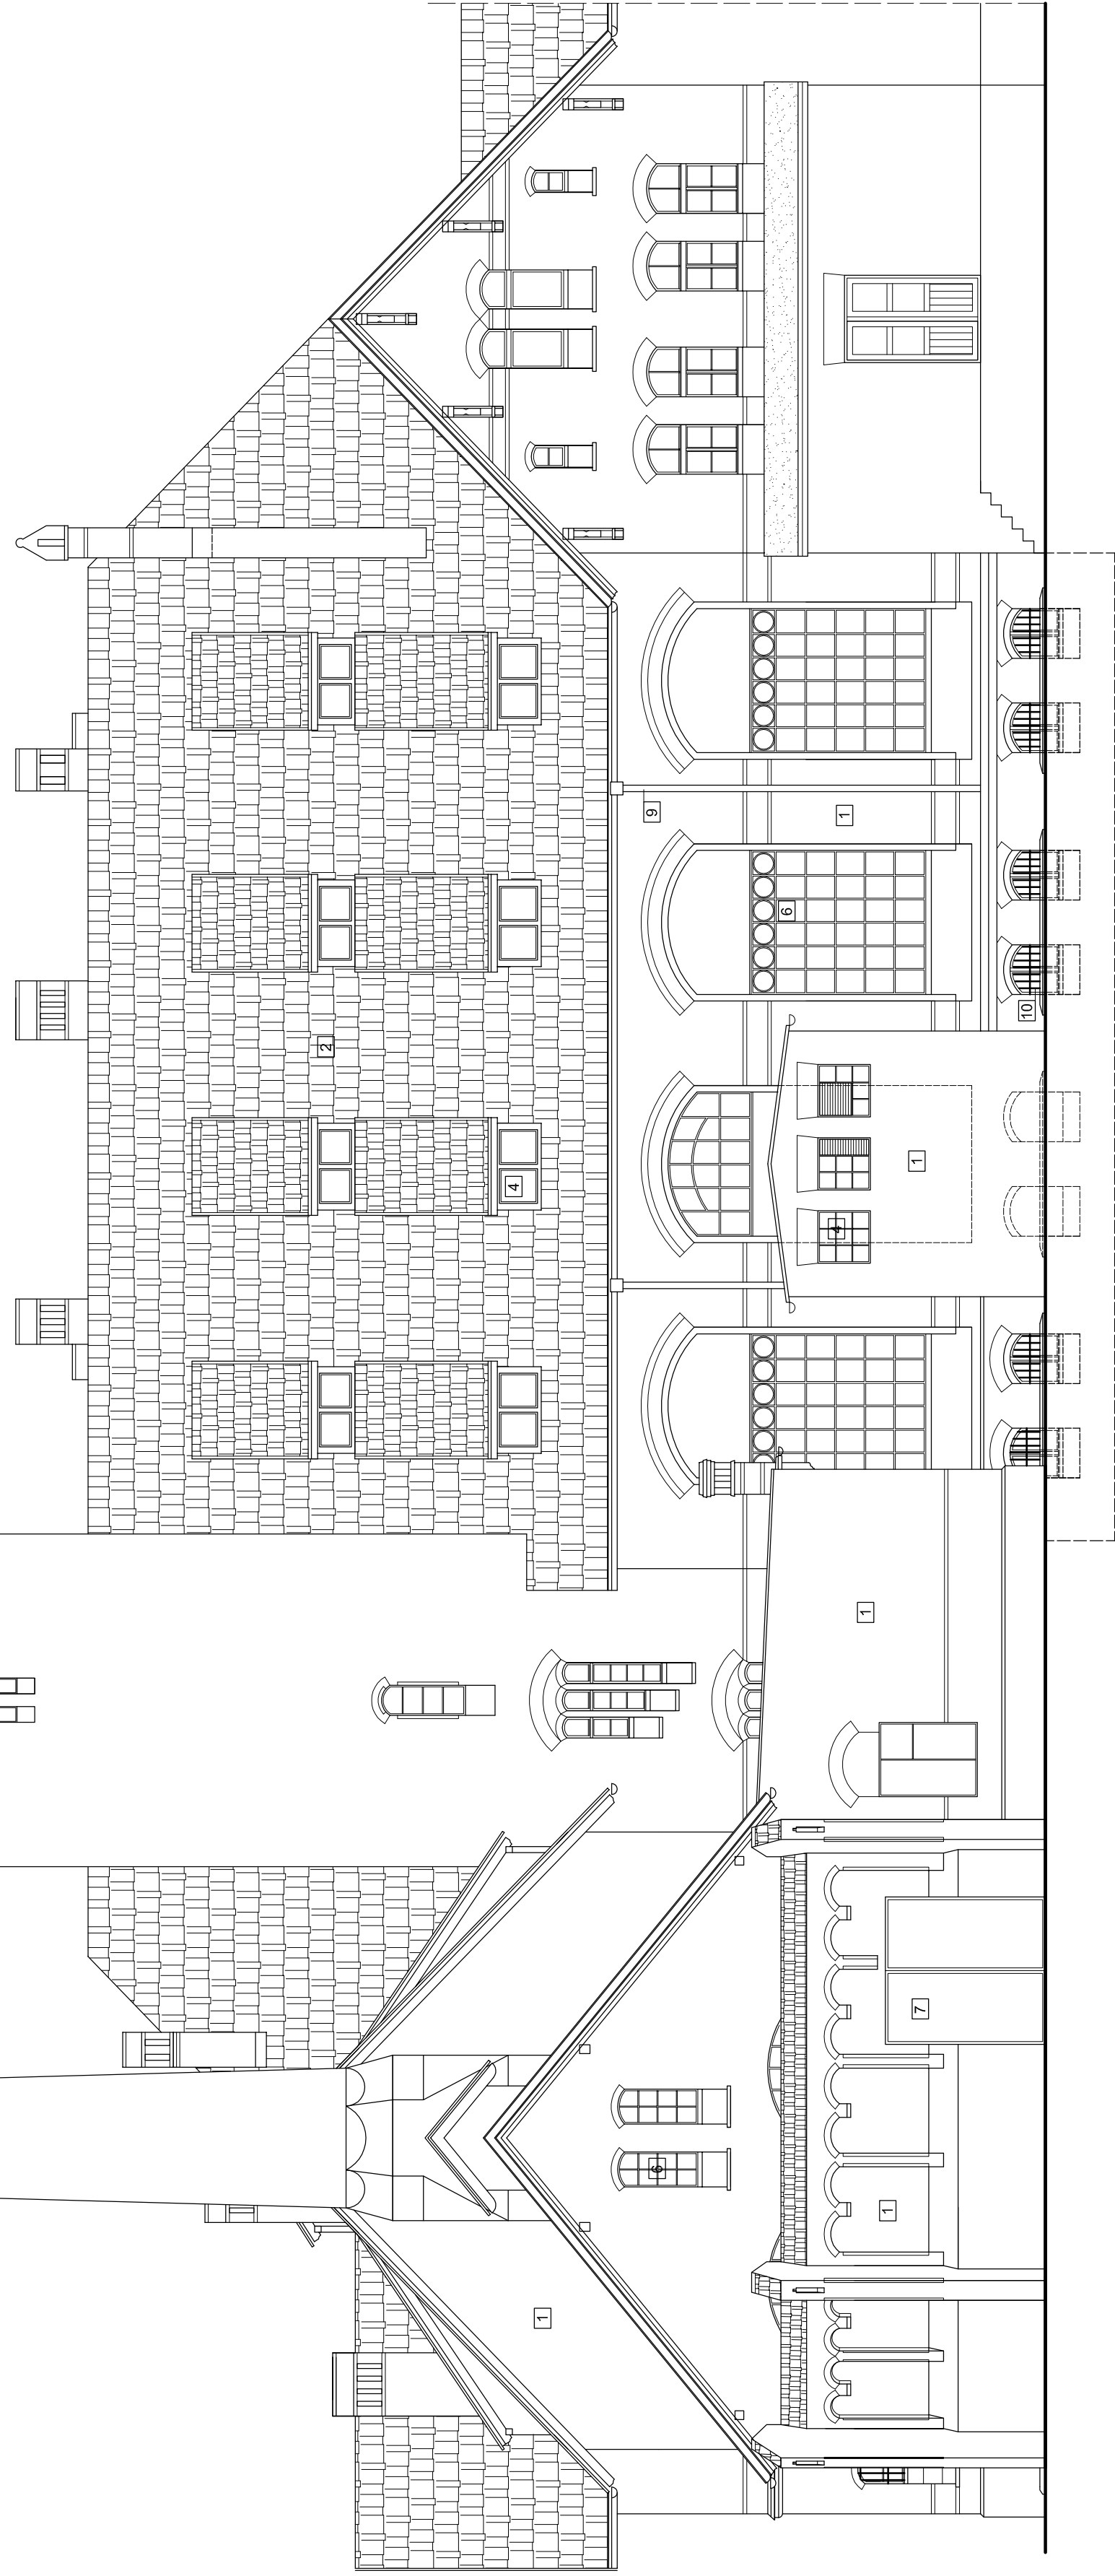

ELEWACJA PÓŁNOCNO - WSCHODNIA

ASISTENT PROJEKTANTA		
ELEWACJA PÓŁNOCNO - WSCHODNIA		
PROJEKT BUDOWLANY		SKALA 1:100
BRANŻA	DATA	NR RYSUNKU
INWENTARYZACJA	10.2008	11