
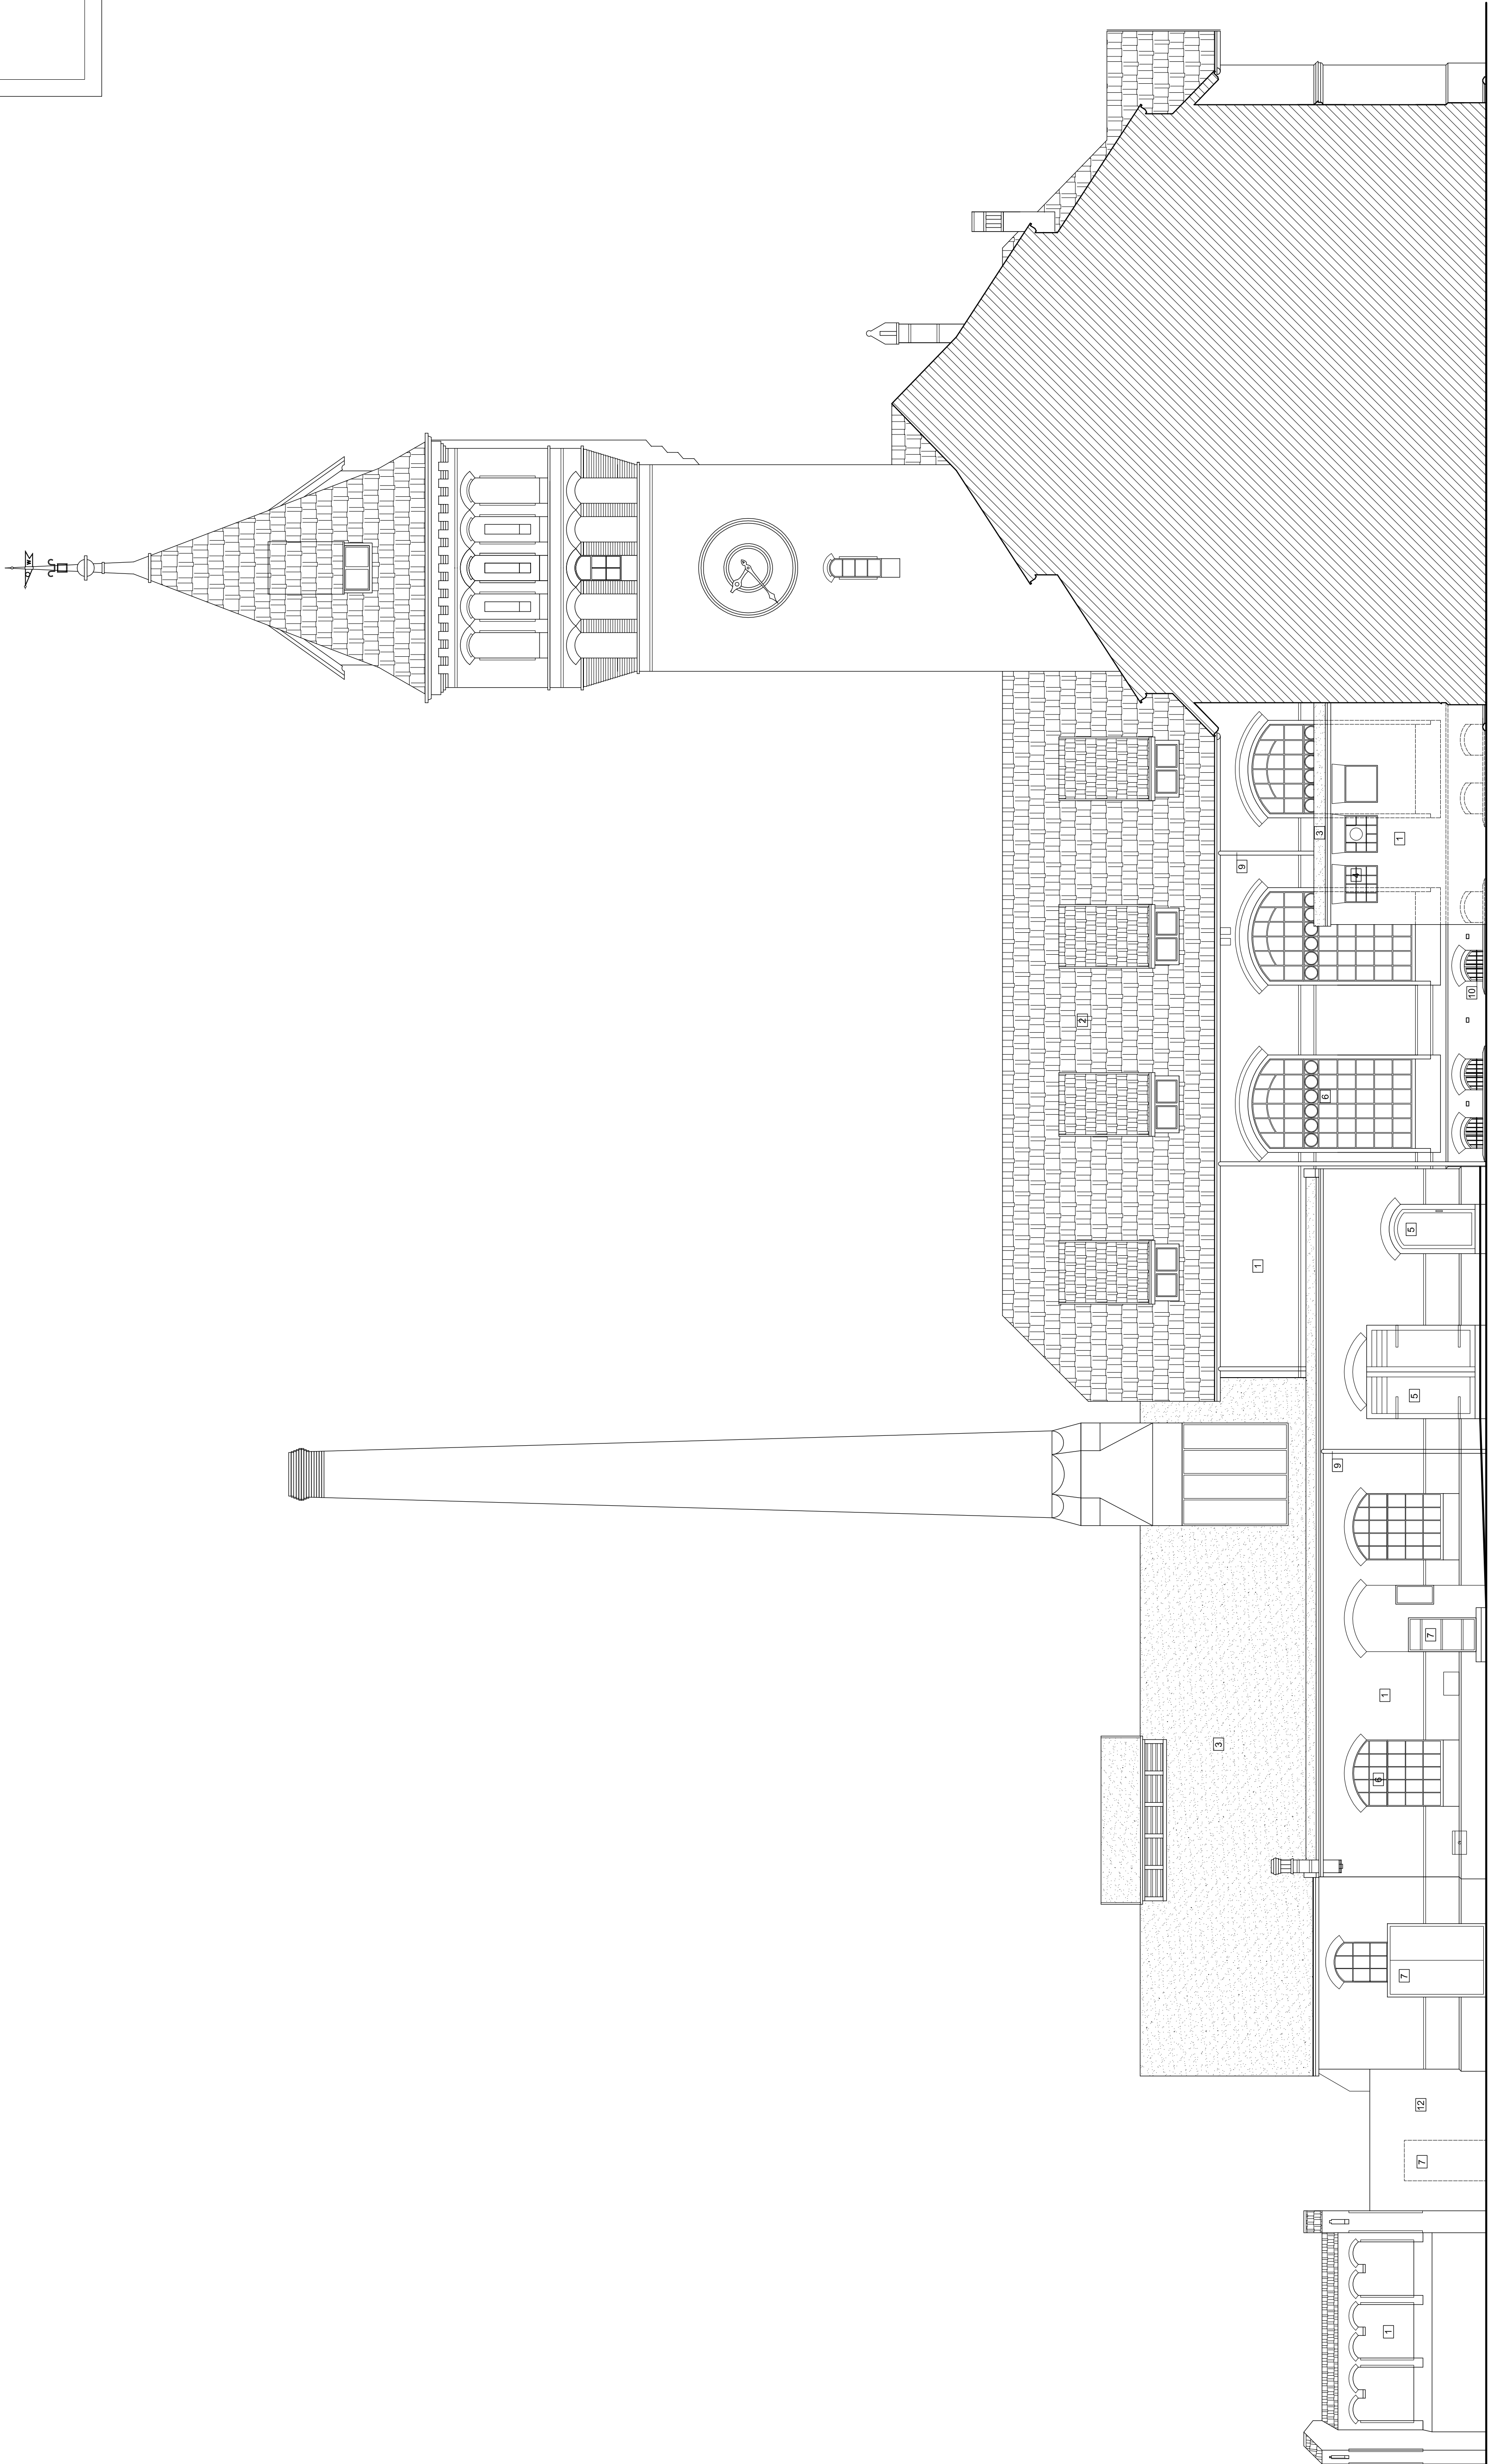


PLAN SYTUACYJNY

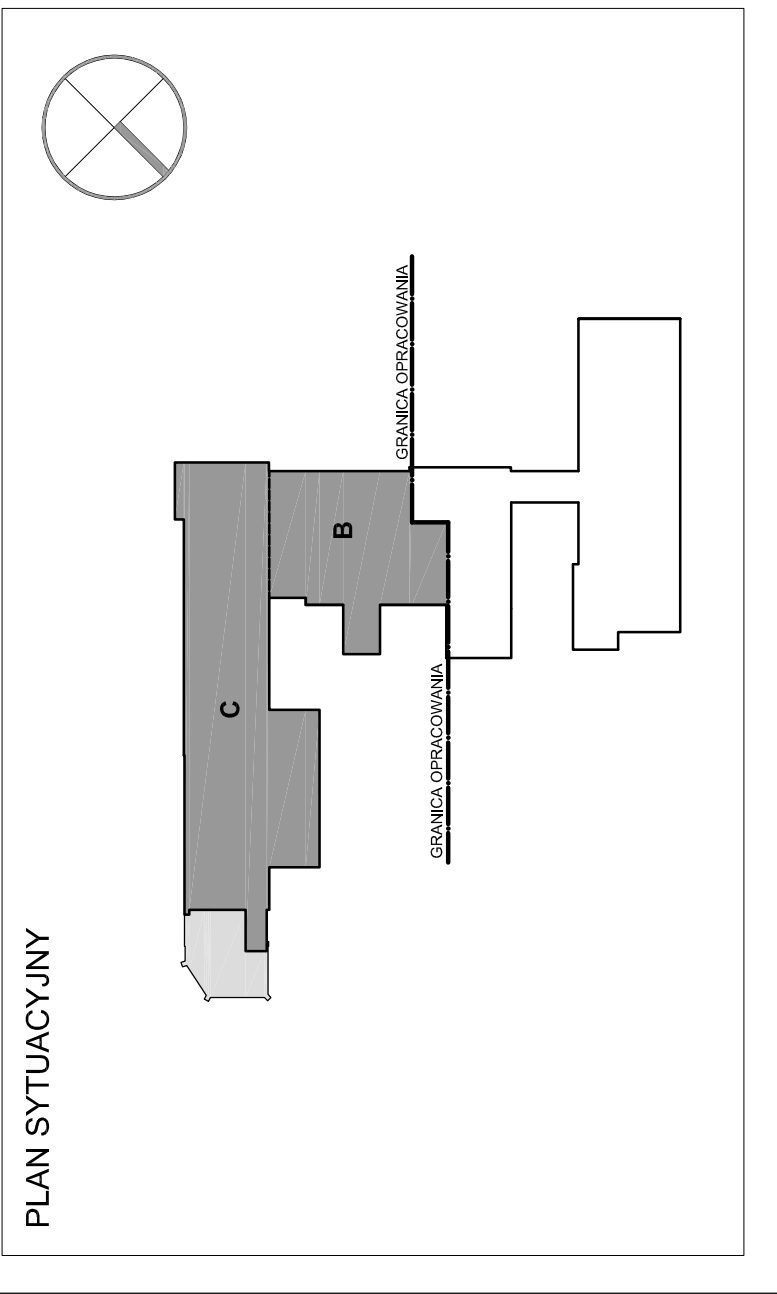

- LEGENDA
ASYSTENT PROJEKTANTA			
ELEVACJA PÓŁNOCNO - ZACHODNIA			
PROJEKT BUDOWLANY			
BRANŻA	DATA		
INWENTARYZACJA	10.2008		